





ZMENY A DOPLNKY 01-1/2018 - NÁVRH
ÚZEMNÝ PLÁN OBCE
BUKOVÁ

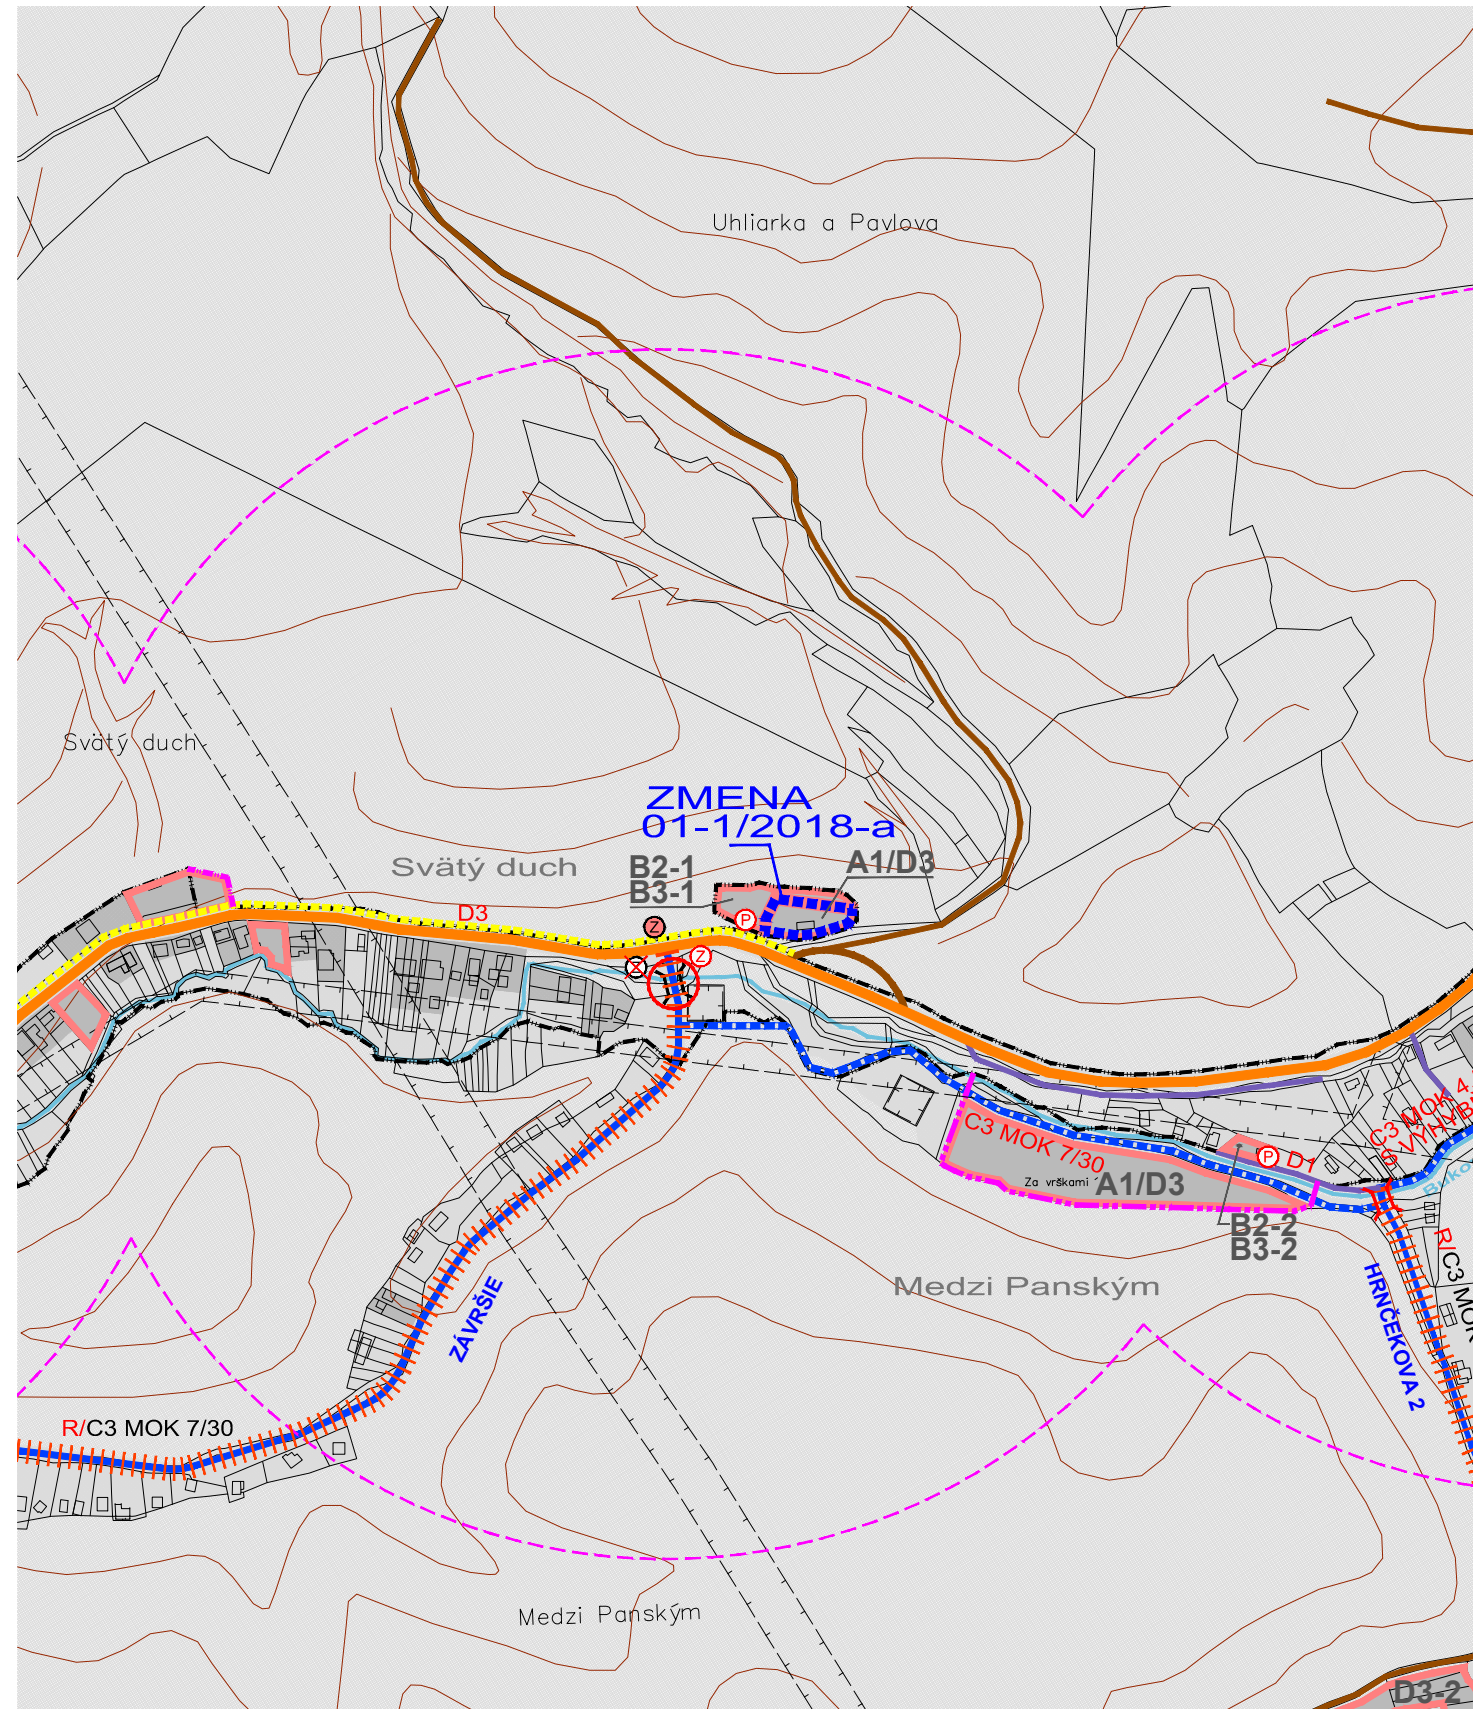

VÝKRES RIEŠENIA VEREJNÉHO
DOPRAVNÉHO VYBAVENIA

OBJEDNÁVATEĽ: OBEC BUKOVÁ
HLAVNÝ RIEŠITEĽ: ING. ARCH. EVA KRUPOVÁ
SPRACOVANÉ: MÁJ, 2018

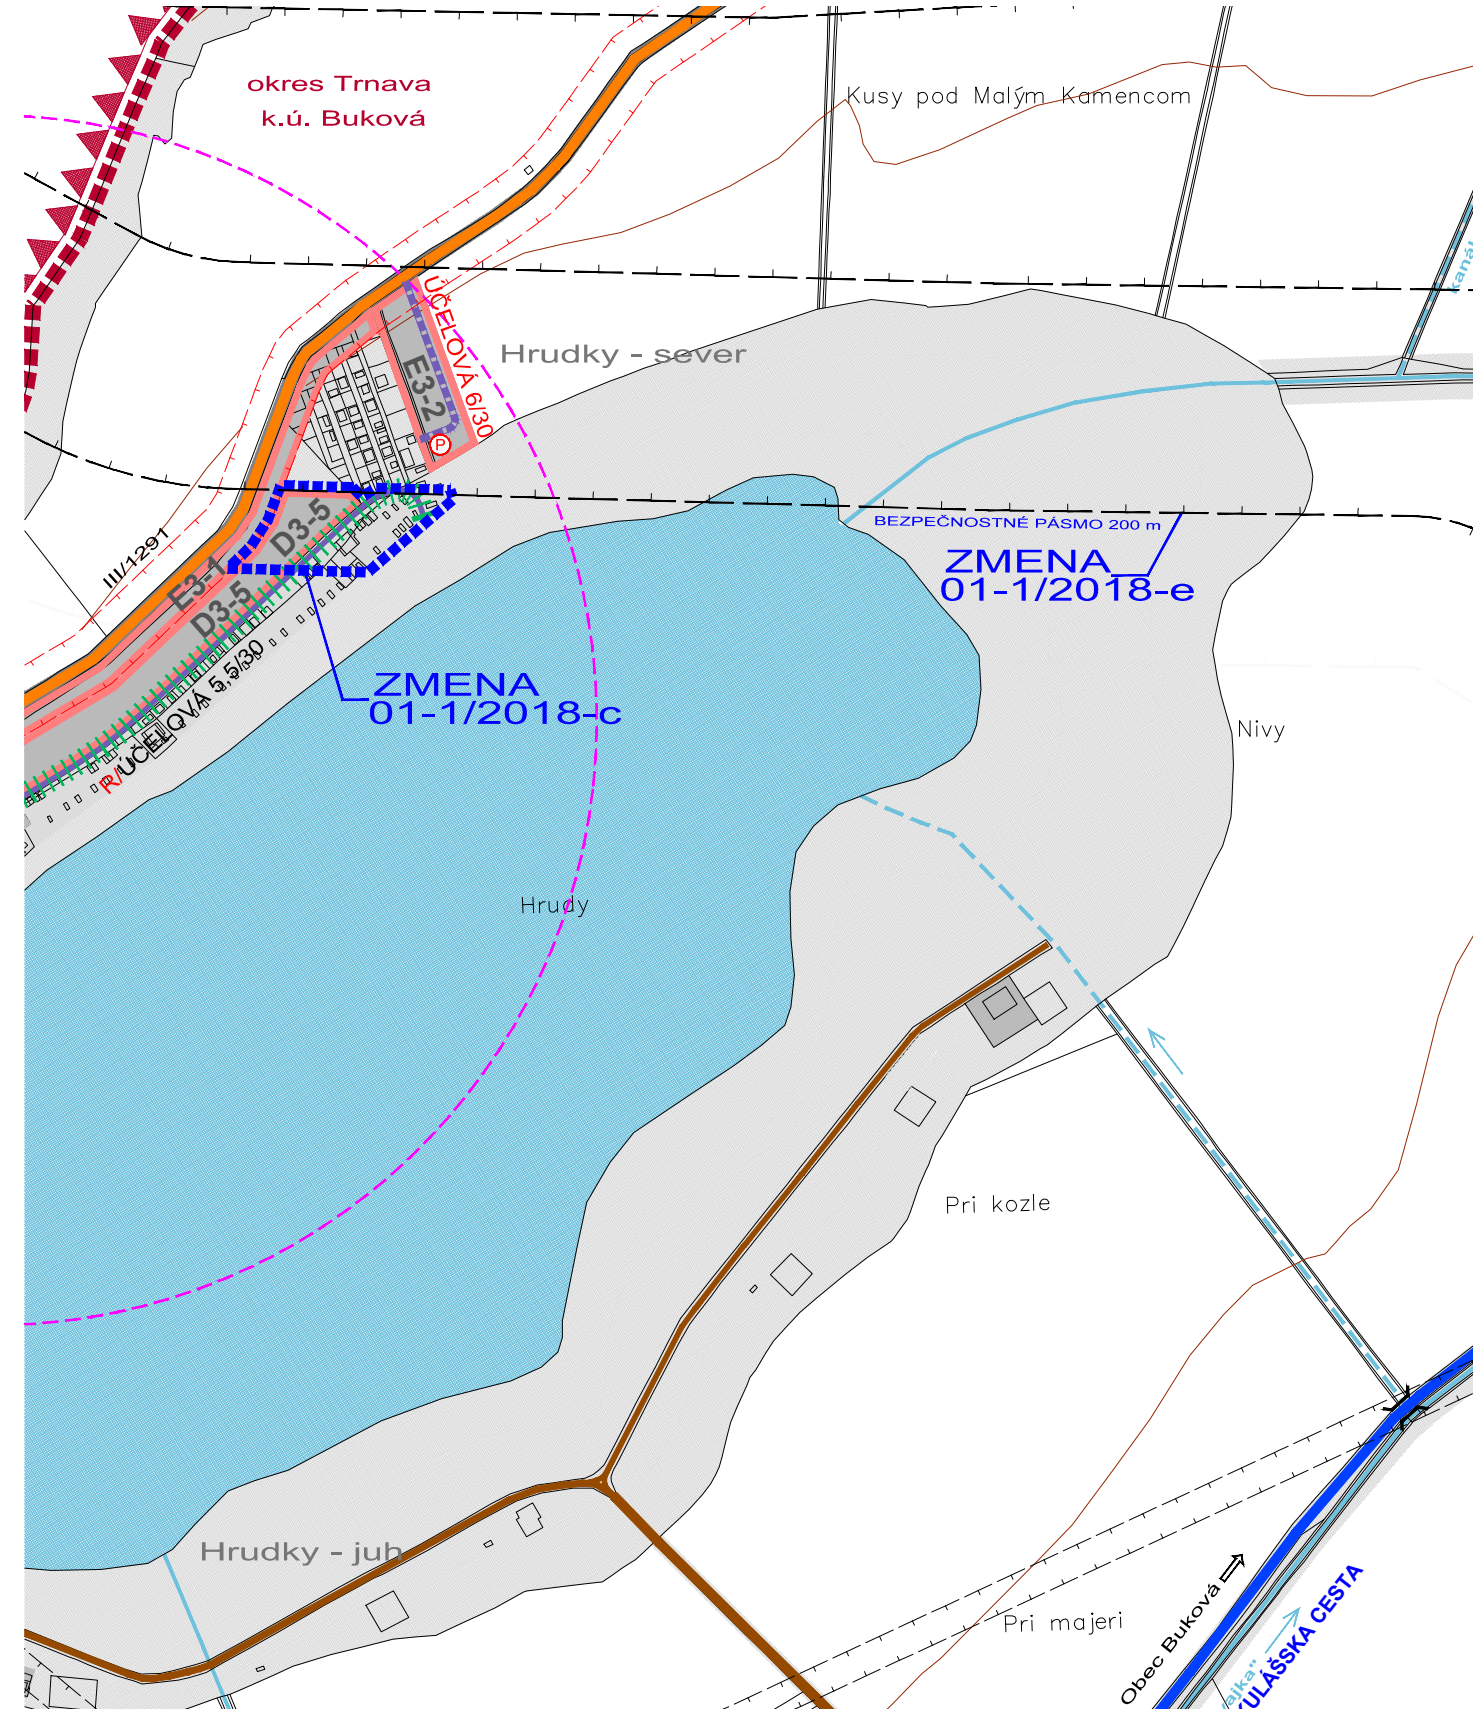


ZMENY A DOPLNKY 01-1/2018 - NÁVRH
ÚZEMNÝ PLÁN OBCE
BUKOVÁ



VÝKRES RIEŠENIA VEREJNÉHO
DOPRAVNÉHO VYBAVENIA

OBJEDNÁVATEĽ: OBEC BUKOVÁ
HLAVNÝ RIEŠITEĽ: ING. ARCH. EVA KRUPOVÁ
SPRACOVANÉ: MÁJ, 2018

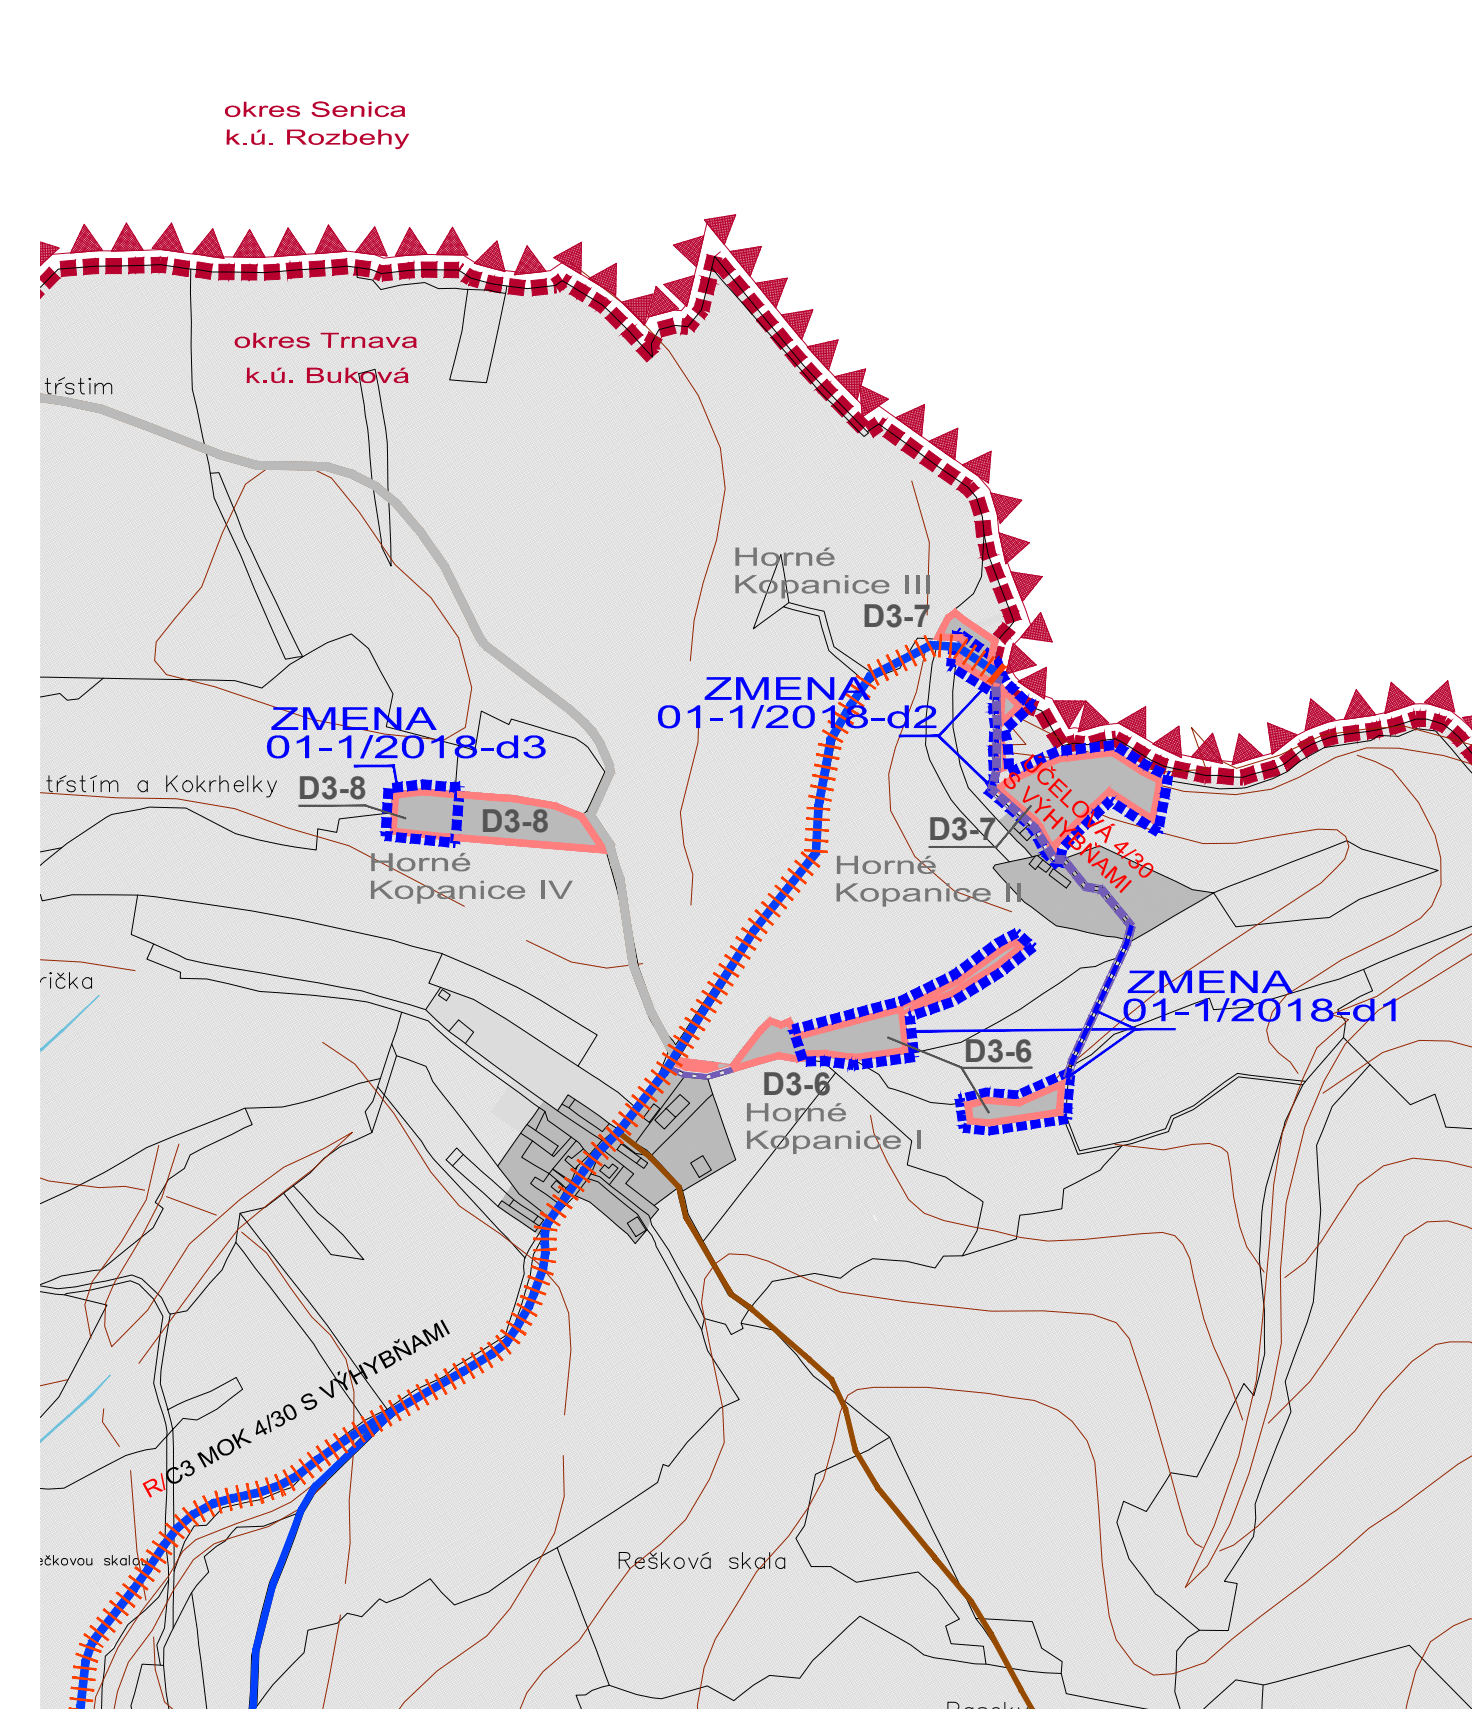

ZMĚNY A DOPLNKY 01-1/2018 - NÁVRH ÚZEMNÝ PLÁN OBCE BUKOVÁ



VÝKRES RIŠENIA VEREJNÉHO
DOPRAVNÉHO VYBAVENIA

OBJEDNÁVATEL: OBEC BUKOVA
HLAVNÝ RIŠITEĽ: ING. ARCH. EVA KRUPOVÁ
SPRACOVANÉ: MÁJ, 2018

LEGENDA :				
STAV	NÁVRH	NÁVRH ZaD 01-1/2018	VÝHLAD	
				HRANICA OKRESOV
				HRANICA KATASTRÁLNEHO ÚZEMIA
				HRANICA SUSEDNÝCH KATASTRÁLNYCH ÚZEMÍ
				HRANICA ZASTAVANÉHO ÚZEMIA
				FUNKČNÉ PLOCHY
				PLOCHY SÚKROMNEJ, VEREJNEJ A KRAJINNEJ ZELENÉ
				HRANICE OCHRANNÝCH PÁSIEM TECHNICKEJ INFRAŠTRUKTÚRY
				B3 - MZ ZBERNÁ KOMUNIKÁCIA - PRIETAH CESTY III. TRIEDY
				CESTA III/1291
				MIESTNE KOMUNIKÁCIE OBSLUŽNÉ C3
				MIESTNE KOMUNIKÁCIE URČENÉ NA REKONŠTRUKCIU
				MIESTNE KOMUNIKÁCIE UPOKOJENÉ D1
				CHODNÍK SAMOSTATNÝ D3
				CHODNÍK - REKONŠTRUKCIA
				KOMUNIKÁCIE ÚČELOVÉ
				ÚČELOVÉ KOMUNIKÁCIE URČENÉ NA REKONŠTRUKCIU
				POLNÉ A LESNÉ CESTY - SPEVNENÉ A NESPEVNENÉ
B3 MZ				OZNAČENIE FUNKČNEJ TRIEDY A KATEGÓRIE MIESTNEJ ZBERNEJ KOMUNIKÁCIE
C3 MO	C3 MO			OZNAČENIE FUNKČNEJ TRIEDY MIESTNEJ A KATEGÓRIE MK
	R/C3 MO			OZNAČENIE FUNKČNEJ TRIEDY A KATEGÓRIE MK NA REKONŠTRUKCIU
				SMEROVANIE CIEST
				OCHRANNÉ PÁSMO CIEST

ZMENY A DOPLNKY 01-1/2018 - NÁVRH ÚZEMNÝ PLÁN OBCE BUKOVÁ



VÝKRES RIEŠENIA VEREJNÉHO
DOPRAVNÉHO VYBAVENIA

OBJEDNÁVATEĽ: OBEC BUKOVÁ
HLAVNÝ RIEŠITEĽ: ING. ARCH. EVA KRUPOVÁ
SPRACOVANÉ: MÁJ, 2018

LEGENDA :			
STAV	NÁVRH	VÝHLAD	
			POCHLA STATICKEJ DOPRAVY - PARKOVISKÁ
			POCHLA STATICKEJ DOPRAVY - GARÁŽE
			ZASTÁVKY HROMADNEJ DOPRAVY (HAD)
			ZASTÁVKY HROMADNEJ DOPRAVY - REKONŠTRUKCIA (PRESUN)
			IZOCHRONA ČASOVEJ DOSTUPNOSTI ZASTÁVOK HD (400 m)
			MOSTY
			MOSTY - REKONŠTRUKCIA
			LÁVKA PRE PEŠÍCH

ZMENY A DOPLNKY 01-1/2018 - NÁVRH
ÚZEMNÝ PLÁN OBCE
BUKOVÁ



VÝKRES RIEŠENIA VEREJNÉHO
DOPRAVNÉHO VYBAVENIA

OBJEDNÁVATEĽ: OBEC BUKOVÁ
HLAVNÝ RIEŠITEĽ: ING. ARCH. EVA KRUPOVÁ
SPRACOVANÉ: MÁJ, 2018