




ZMENY A DOPLNKY 01-1/2018 - NÁVRH
**ÚZEMNÝ PLÁN OBCE
 BUKOVÁ**



M 1 : 5 000

VÝKRES PERSPEKTÍVNEHO
 POUŽITIA POĽNOHOSPODÁRSKEJ
 PÓDY A LPF

OBJEDNÁVATEĽ: OBEC BUKOVÁ
 HLAVNÝ RIEŠITEĽ: ING. ARCH. EVA KRUPOVÁ
 SPRACOVANÉ: MÁJ, 2018

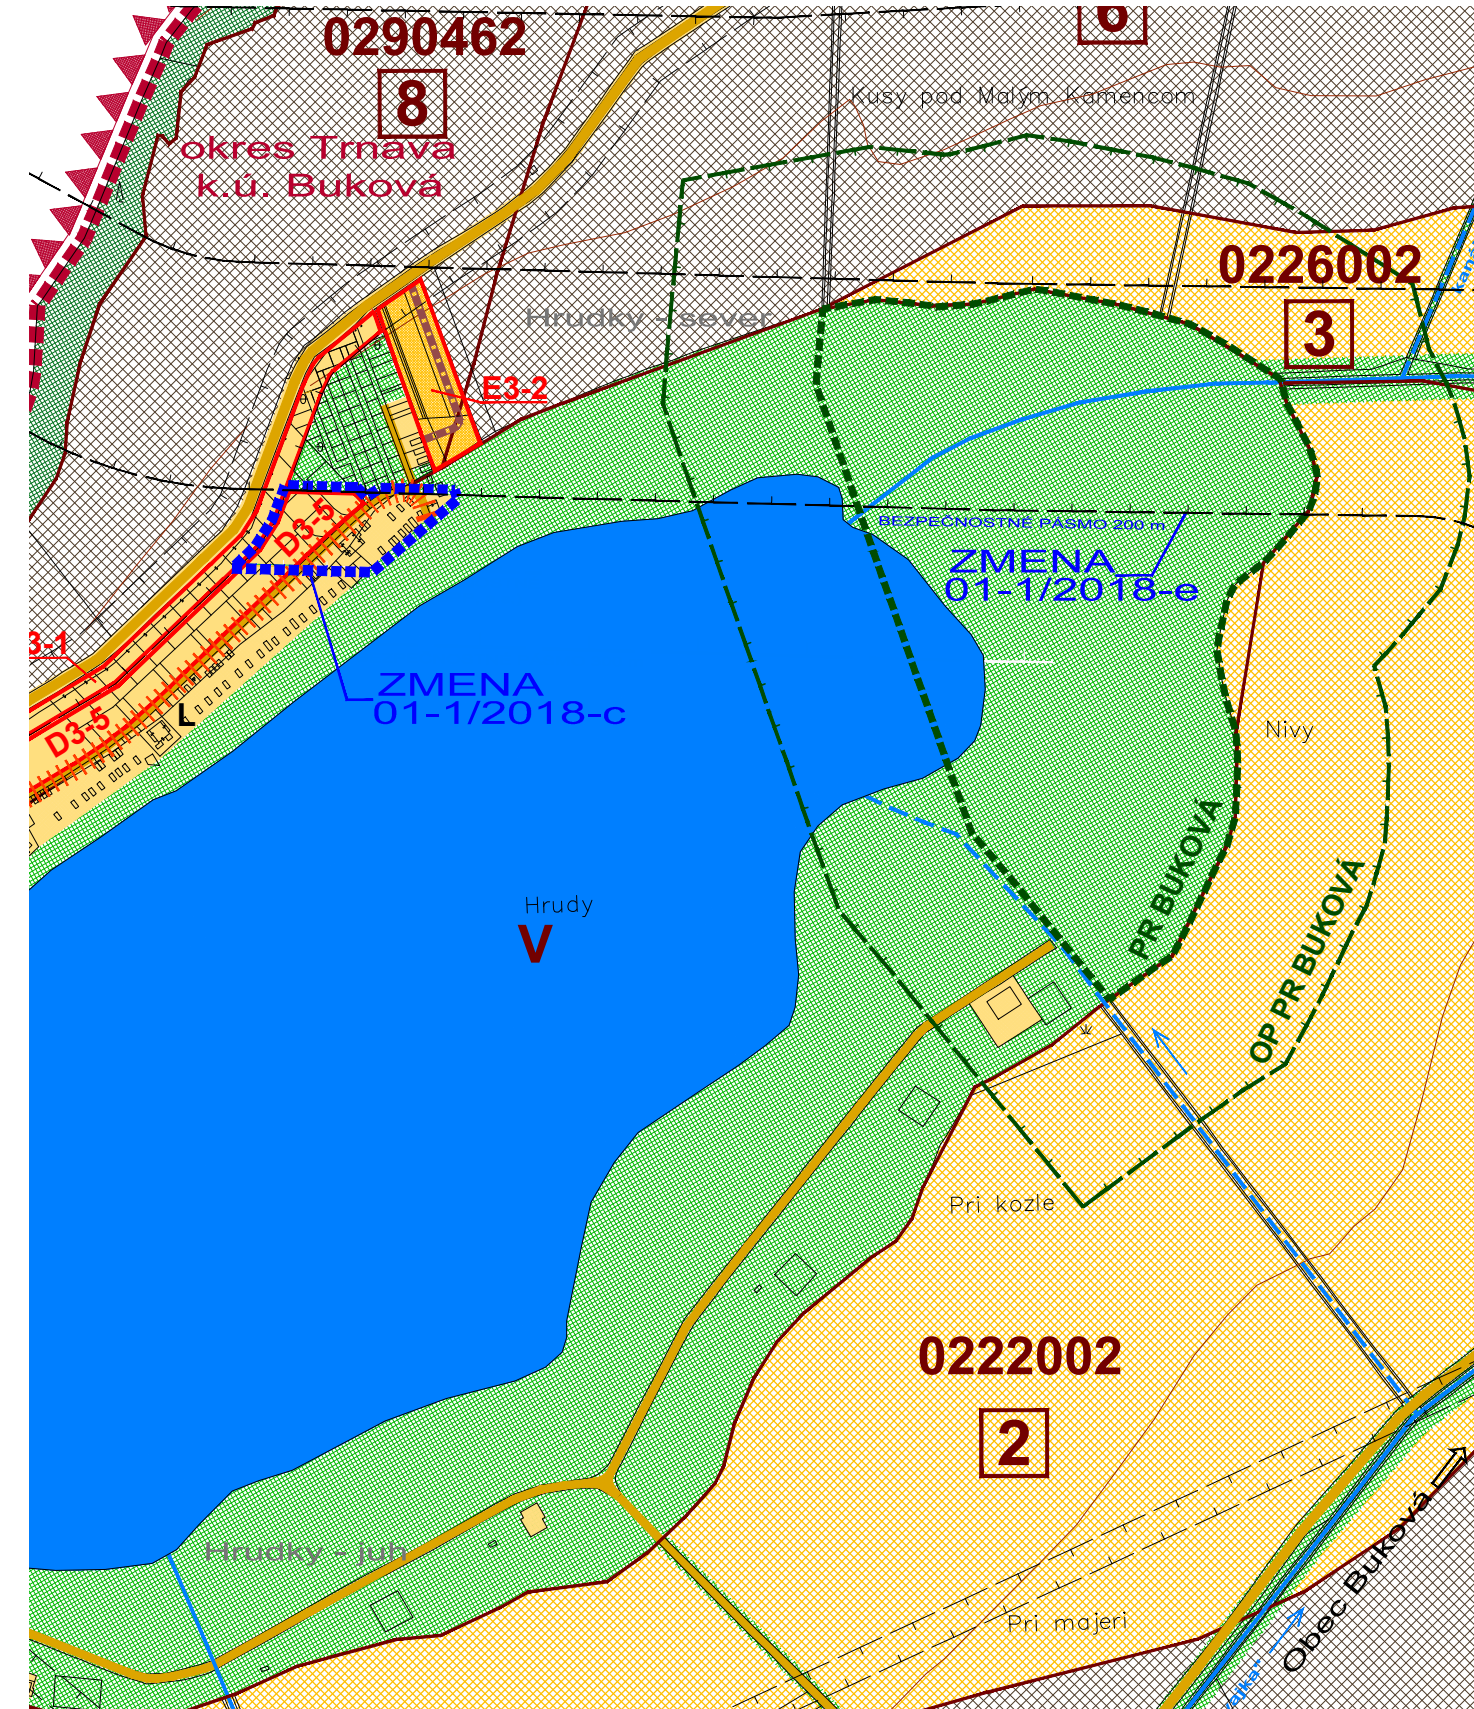


ZMENY A DOPLNKY 01-1/2018 - NÁVRH
**ÚZEMNÝ PLÁN OBCE
 BUKOVÁ**



M 1 : 5 000

VÝKRES PERSPEKTÍVNEHO
 POUŽITIA POĽNOHOSPODÁRSKEJ
 PÓDY A LPF

OBJEDNÁVATEĽ: OBEC BUKOVÁ
 HLAVNÝ RIEŠITEĽ: ING. ARCH. EVA KRUPOVÁ
 SPRACOVANÉ: MÁJ, 2018

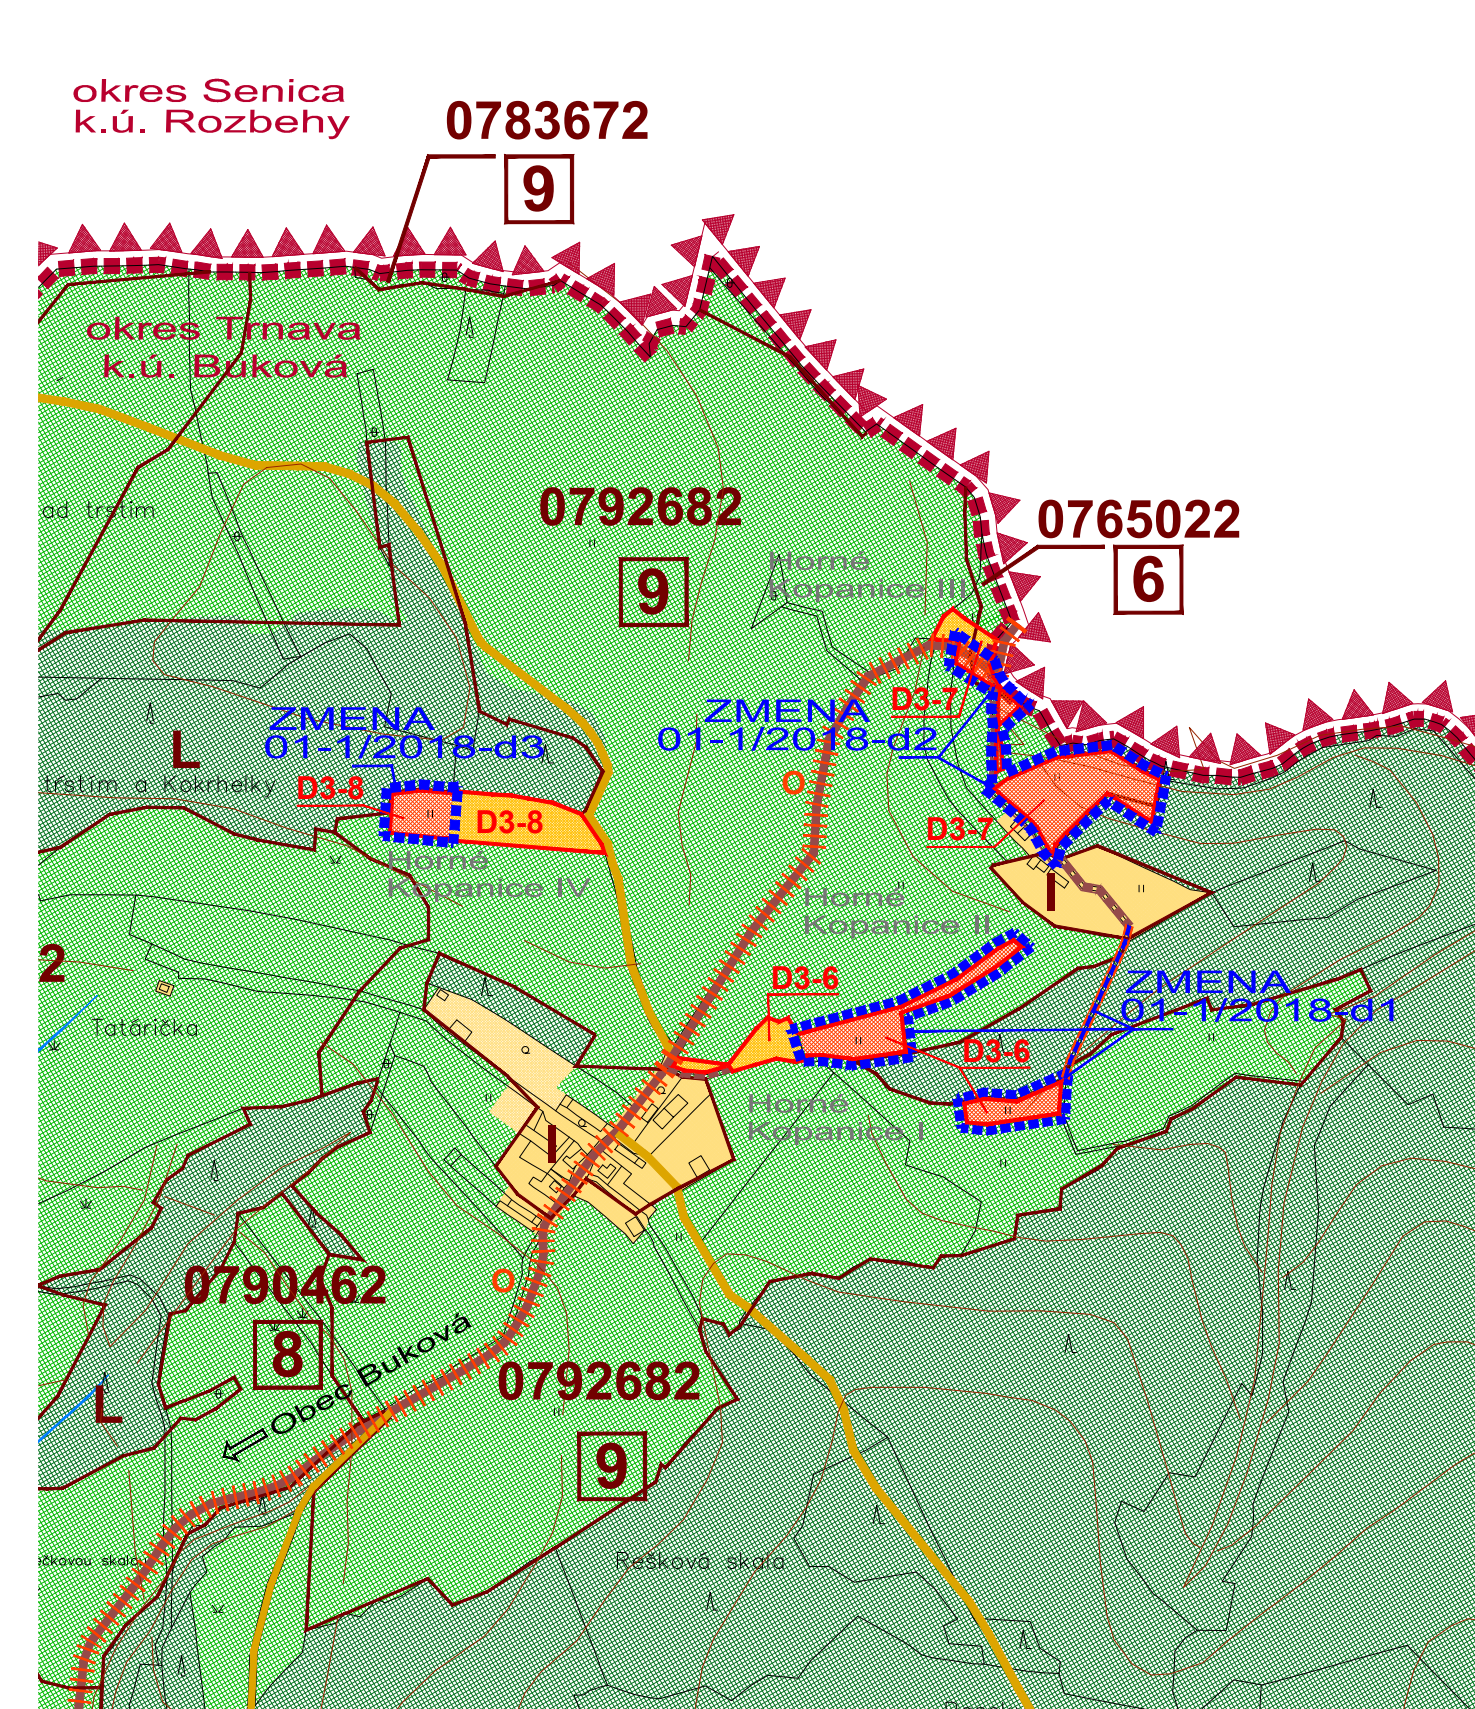

ZMENY A DOPLNKY 01-1/2018 - NÁVRH
**ÚZEMNÝ PLÁN OBCE
 BUKOVÁ**



M 1 : 5 000

VÝKRES PERSPEKTÍVNEHO
 POUŽITIA POĽNOHOSPODÁRSKEJ
 PÓDY A LPF

OBJEDNÁVATEĽ: OBEC BUKOVÁ
 HLAVNÝ RIEŠITEĽ: ING. ARCH. EVA KRUPOVÁ
 SPRACOVANÉ: MÁJ, 2018

LEGENDA :

STAV	NÁVRH	NÁVRH ZaD 01-1/2018	VÝHLAD	
				HRANICA OKRESOV
				HRANICA KATASTRÁLNEHO ÚZEMIA
				HRANICA SUSEDNÝCH KATASTRÁLNYCH ÚZEMÍ
				HRANICA ZASTAVANÉHO ÚZEMIA
				OZNAČENIE ROZVOJOVÝCH LOKALÍT
				FUNKČNÉ A NEFUNKČNÉ PLOCHY V ZASTAVANOM ÚZEMÍ
				PLOCHY PREDPOKLADANÉHO ODŇATIA POĽNOHOSPODÁRSKEJ PÓDY (ORNÁ PÓDA, ZÁHRADY, TTP)
				PLOCHY PREDPOKLADANÉHO ODŇATIA LPF
				PLOCHY NAVRHOVANÉ NA ZMENU FUNKCIE BEZ PREDPOKLADANÉHO ODŇATIA POĽNOHOSP. PÓDY
				CESTY III. TRIEDY, MIESTNE A ÚČELOVÉ KOMUNIKÁCIE
				PLOCHY PREDPOKLADANÉHO ODŇATIA POĽNOHOSP. PÓDY - KOMUNIKÁCIE
				PLOCHY PREDPOKLADANÉHO ODŇATIA LPF - KOMUNIKÁCIE
				PLOCHY PREDPOKLADANÉHO ODŇATIA POĽNOHOSP. PÓDY - REKONŠTRUKCIA KOMUNIKÁCIÍ
				SMEROVANIE CIEST
				HRANICA BONITOVANEJ PÓDNO - EKOLOG. JEDNOTKY (BPEJ)
				KÓD BPEJ
				SKUPINA BPEJ
				ORNÁ PÓDA 4 NAJLEPŠÍCH BPEJ
				ORNÁ PÓDA OSTATNÝCH BPEJ
				TRVALÉ TRÁVNE A NELESNÉ DREVINNÉ PORASTY
				LESNÉ DREVINNÉ PORASTY
				VODNÉ TOKY

ZMENY A DOPLNKY 01-1/2018 - NÁVRH
**ÚZEMNÝ PLÁN OBCE
 BUKOVÁ**



M 1 : 5 000

VÝKRES PERSPEKTÍVNEHO
 POUŽITIA POĽNOHOSPODÁRSKEJ
 PÓDY A LPF

OBJEDNÁVATEĽ: OBEC BUKOVÁ
 HLAVNÝ RIEŠITEĽ: ING. ARCH. EVA KRUPOVÁ
 SPRACOVANÉ: MÁJ, 2018