


ZMENY A DOPLNKY 01-1/2018 - NÁVRH
**ÚZEMNÝ PLÁN OBCE
 BUKOVÁ**

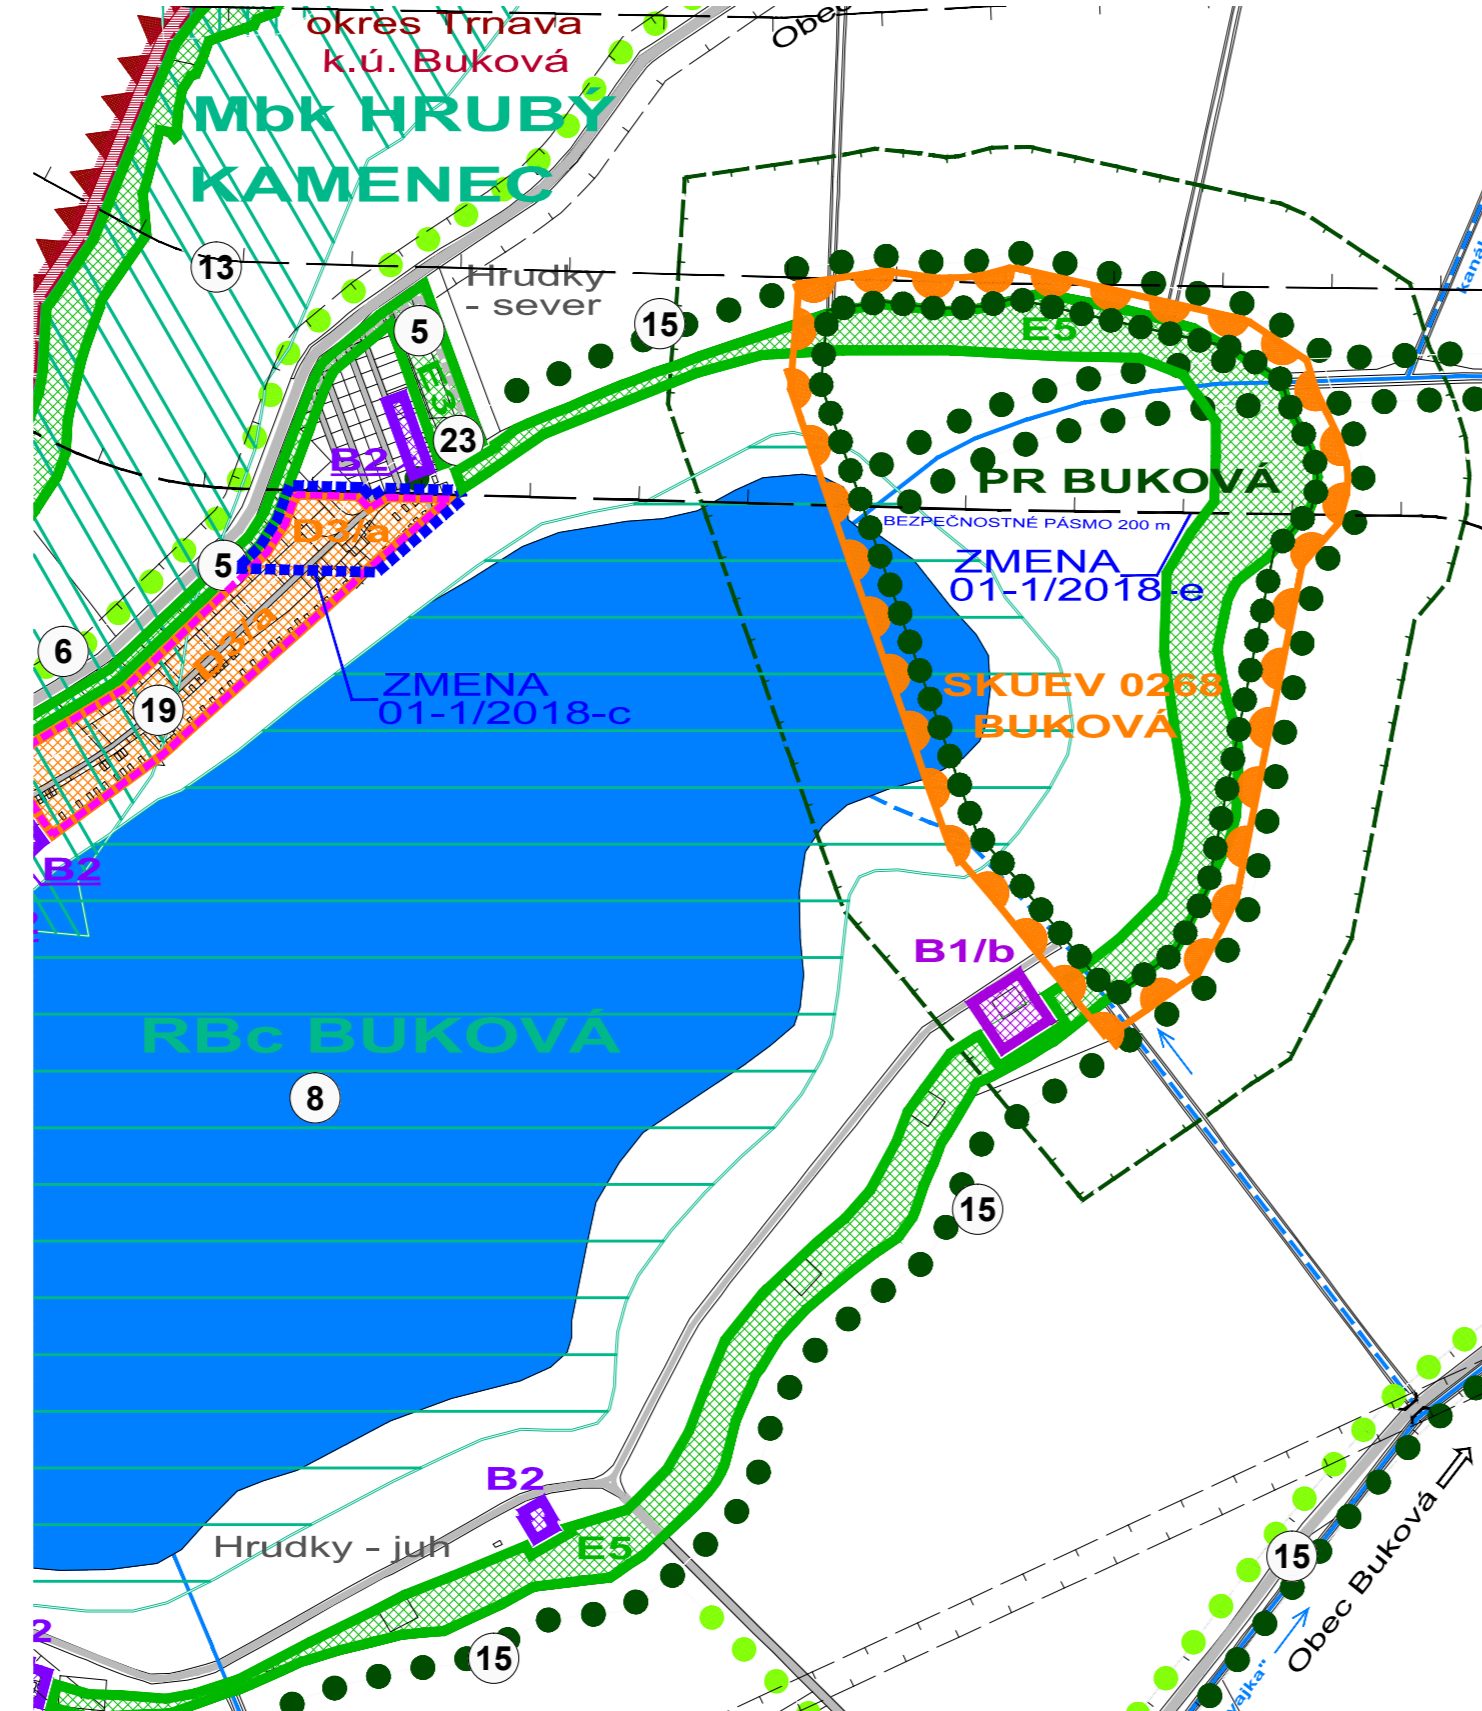

OBJEDNÁVATEĽ: OBEC BUKOVÁ
 HLAVNÝ RIEŠITEĽ: ING. ARCH. EVA KRUPOVÁ
 SPRACOVANÉ: MÁJ, 2018

SCHÉMA ZÁVÄZNÝCH ČASTÍ




ZMENY A DOPLNKY 01-1/2018 - NÁVRH
**ÚZEMNÝ PLÁN OBCE
 BUKOVÁ**



OBJEDNÁVATEĽ: OBEC BUKOVÁ
 HLAVNÝ RIEŠITEĽ: ING. ARCH. EVA KRUPOVÁ
 SPRACOVANÉ: MÁJ, 2018

SCHÉMA ZÁVÄZNÝCH ČASTÍ

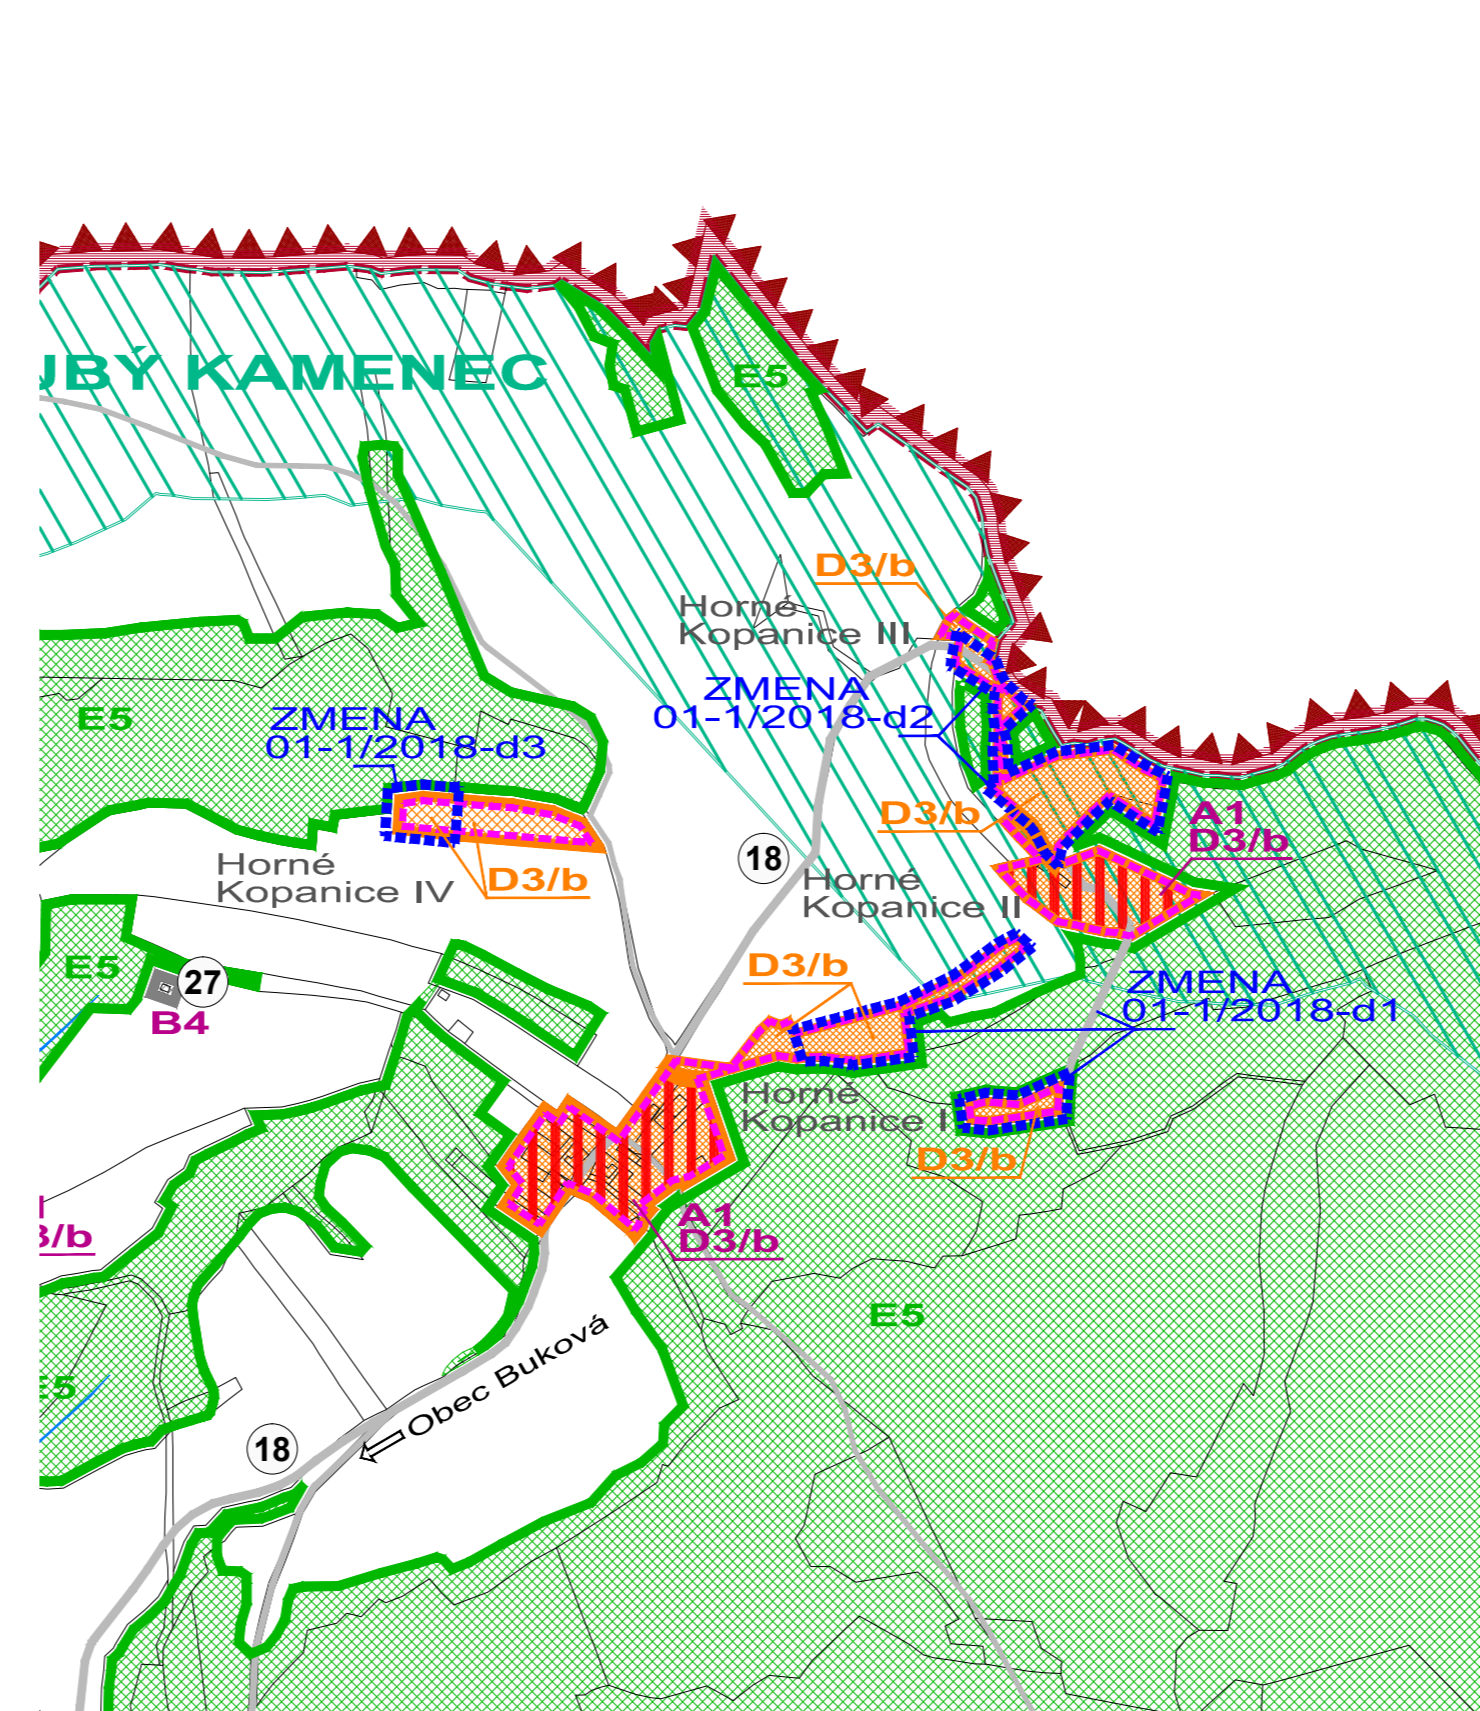

ZMENY A DOPLNKY 01-1/2018 - NÁVRH
**ÚZEMNÝ PLÁN OBCE
 BUKOVÁ**



OBJEDNÁVATEĽ: OBEC BUKOVÁ
 HLAVNÝ RIEŠITEĽ: ING. ARCH. EVA KRUPOVÁ
 SPRACOVANÉ: MÁJ, 2018

SCHÉMA ZÁVÄZNÝCH ČASTÍ

LEGENDA :

	HRANICA KATASTRÁLNEHO ÚZEMIA		PLOCHY CINTORÍNOV
	HRANICA ZASTAVANÉHO ÚZEMIA - JESTVUJÚCA / NAVRHOVANÁ		PLOCHY KOMPAKTNEJ VEREJNEJ ZELENE
	PLOCHY NÍZKOPODLAŽNEJ ZÁSTAVBY - RODINNÉ DOMY		PLOCHY IZOLAČNEJ ZELENE
	PLOCHY VIACPODLAŽNEJ ZÁSTAVBY - BYTOVÉ DOMY		PLOCHY SÚKROMNEJ ZELENE
	PLOCHY VYBAVENOSTI MIESTNEHO (CELOOBECNEHO) VÝZNAMU		PLOCHY KOMPAKTNEJ KRAJINEJ ZELENE
	AREÁLY A ZARIADENIA PODNIKATEĽSKÝCH AKTIVÍT, KOMERCIE A SLUŽIEB		PLOCHY FUNKČNE ZMIEŠANÉ - RODINNÉ DOMY A REKREAČNÉ CHATY / CHALUP, USADLOSTI
	AREÁLY A ZARIADENIA OBSLUŽNO-VÝROBNEJ VYBAVENOSTI		PLOCHY FUNKČNE ZMIEŠANÉ - RODINNÉ DOMY A AREÁLY OBSLUŽNO-VÝROBNEJ VYBAVENOSTI
	PLOCHY TECHNICKEJ VYBAVENOSTI		PLOCHY FUNKČNE ZMIEŠANÉ - PRIEMYSELNÁ VÝROBA A AREÁLY OBSLUŽNO-VÝROBNEJ VYBAVENOSTI
	PLOCHY PRIEMYSELNEJ VÝROBY		PLOCHY FUNKČNE ZMIEŠANÉ - AREÁLY PODNIKATEĽSKÝCH AKTIVÍT A AREÁLY OBSLUŽNO-VÝROBNEJ VYBAVENOSTI
	PLOCHY POĽNOHOSPODÁRSKEJ VÝROBY		BIOCENTRUM NADREGIONÁLNEHO VÝZNAMU
	PLOCHY ŠPORTOVÝCH AREÁLOV		BIOCENTRUM REGIONÁLNEHO VÝZNAMU
	PLOCHY REKREAČNO - RELAXAČNÝCH AREÁLOV		BIOCENTRUM MIESTNEHO VÝZNAMU
	PLOCHY REKREAČNÝCH CHÁT		BIOKORIDOR REGIONÁLNEHO VÝZNAMU
	PLOCHY CHALUPÁRSKYCH USADLOSTÍ		BIOKORIDOR MIESTNEHO VÝZNAMU
	INTERAKČNÝ PRVOK LÍNIOVÝ		HRANICA RIEŠENÉHO ÚZEMIA ZMIEN A DOPLNKOV 01-1/2018
	HRANICA LOKALÍT, PRE KTORÉ JE TREBA SPRACOVAŤ ÚPN-Z		
	HRANICA LOKALÍT, PRE KTORÉ JE TREBA SPRACOVAŤ ÚS		

ZMENY A DOPLNKY 01-1/2018 - NÁVRH
**ÚZEMNÝ PLÁN OBCE
 BUKOVÁ**



OBJEDNÁVATEĽ: OBEC BUKOVÁ
 HLAVNÝ RIEŠITEĽ: ING. ARCH. EVA KRUPOVÁ
 SPRACOVANÉ: MÁJ, 2018

SCHÉMA ZÁVÄZNÝCH ČASTÍ

ZOZNAM VEREJNOPROSPEŠNÝCH STAVIEB :
 VEREJNOPROSPEŠNÉ STAVBY VYPLÝVAJÚCE Z ÚPN VÚC
 1 - nové stavby na odvádzanie a čistenie odpadových vôd

VEREJNOPROSPEŠNÉ STAVBY VYPLÝVAJÚCE Z ÚPN OBCE
 VEREJNOPROSPEŠNÉ STAVBY PRE VEREJNOPROSPEŠNÉ SLUŽBY
 2 - dom sociálnej starostlivosti a služieb
 3 - areál voľného času v severozápadnej časti obce na území bývalej skládky

VEREJNOPROSPEŠNÉ STAVBY NA OCHRANU ŽIVOTNÉHO PROSTREDIA

- verejná zeleň v jednotlivých lokalitách a verejná zeleň rozptýlená
- izolačná zeleň
- zeleň pozdĺž ciest III. tr. a miestnych komunikácií
- funkčné prvky ÚSES - nadregionálne biocentrum NBc - Biele hory
- funkčné prvky ÚSES - regionálne biocentrum RBc - Buková
- funkčné prvky ÚSES - regionálne biocentrum RBc - Záruby
- funkčné prvky ÚSES - regionálny biokoridor RBk Trnávka
- funkčné prvky ÚSES - regionálny biokoridor RBk Podmalokarpatský
- funkčné prvky ÚSES - miestne biocentrum - MBc - Hrubý Kamenec
- funkčné prvky ÚSES - miestny biokoridor - MBK - Hrubý Kamenec
- funkčné prvky ÚSES - interakčné prvky plošné - plochy nelesnej drevinovej vegetácie, lesné porasty, plochy TTP a plochy verejnej zelene v obci
- funkčné prvky ÚSES - interakčné prvky líniové - aleje pri komunikáciách

VEREJNOPROSPEŠNÉ STAVBY PRE VEREJNÉ DOPRAVNÉ A TECHNICKÉ VYBAVENIE

- úprava pripojovacích resp. smerových oblúkov na jstev. miestnych a účelových komunikáciách
- novonavrhaná sieť miestnych obslužných komunikácií funkčných C3
- rekonštrukcie jestvujúcich obslužných komunikácií na funkčnú triedu C3, D1
- rekonštrukcie účelových komunikácií
- novonavrhaná sieť komunikácií pre peších a cyklistov D2, D3
- rekonštrukcia komunikačnej siete D2, D3 - chodníkov pre peších a cyklistov v zmysle STN
- úprava jestvujúceho dopravného priestoru ulíc (vozovka, chodníky, zeleň) na ceste B3
- vybudovanie parkovísk a odstavných plôch
- rekonštrukcia dopravných objektov - premostení (mosty, lávky)
- nové dopravné objekty
- rekonštrukcia jestvujúcich autobusových zastávok s príslušenstvom
- jestvujúce a nové vodné zdroje
- vodovodná sieť v novonavrhaných lokalitách
- kanalizačná sieť v celej obci
- rozvody plynu v novonavrhaných lokalitách
- preložka vzdušného 22 kV vedenia mimo navrhovanú zástavbu
- výstavba a rekonštrukcia elektrickej siete NN a VN
- výstavba elektrických transformačných staníc 22/0,4 kV
- výstavba a rekonštrukcia verejného osvetlenia
- oznamovanie vedenia v novonavrhaných lokalitách
- zberný dvor odpadu
- kompostovisko

ZMENY A DOPLNKY 01-1/2018 - NÁVRH
**ÚZEMNÝ PLÁN OBCE
 BUKOVÁ**



OBJEDNÁVATEĽ: OBEC BUKOVÁ
 HLAVNÝ RIEŠITEĽ: ING. ARCH. EVA KRUPOVÁ
 SPRACOVANÉ: MÁJ, 2018

SCHÉMA ZÁVÄZNÝCH ČASTÍ