



ZMENY A DOPLNKY 01-1/2018 - NÁVRH
ÚZEMNÝ PLÁN OBCE BUKOVÁ
 VÝKRES RIEŠENIA VEREJNÉHO TECHNICKÉHO VYBAVENIA VODNÉ HOSPODÁRSTVO, ENERGETIKA A TELEKOMUNIKÁCIE
 M 1 : 5 000

 SEVER 45a
 OBJEDNÁVATEĽ: OBEC BUKOVÁ
 HLAVNÝ RIEŠITEĽ: ING. ARCH. EVA KRUPOVÁ
 SPRACOVANÉ: MÁJ, 2018

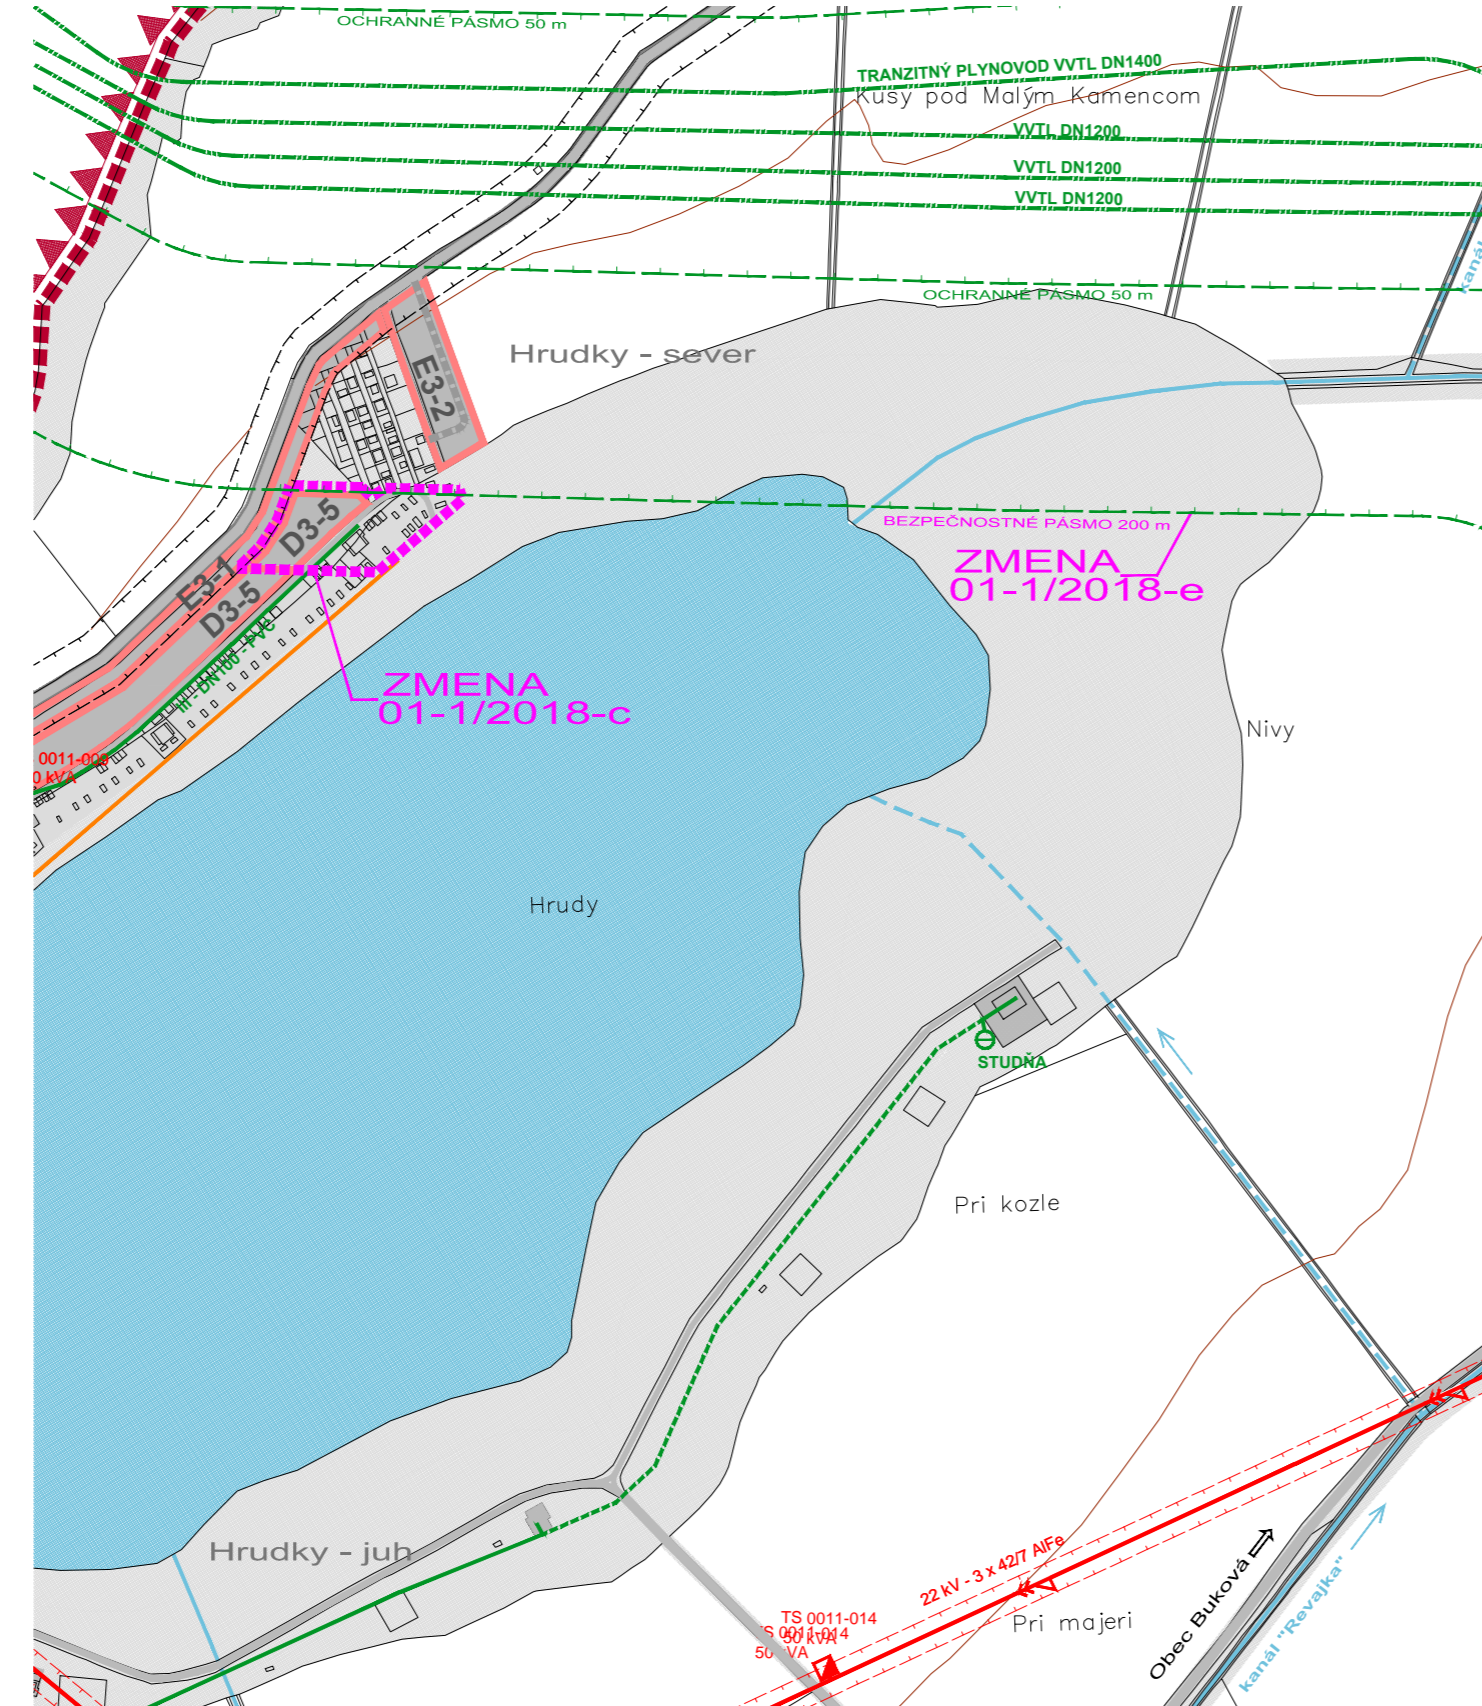

ZMENY A DOPLNKY 01-1/2018 - NÁVRH
ÚZEMNÝ PLÁN OBCE BUKOVÁ
 VÝKRES RIEŠENIA VEREJNÉHO TECHNICKÉHO VYBAVENIA VODNÉ HOSPODÁRSTVO, ENERGETIKA A TELEKOMUNIKÁCIE
 M 1 : 5 000

 SEVER 45b
 OBJEDNÁVATEĽ: OBEC BUKOVÁ
 HLAVNÝ RIEŠITEĽ: ING. ARCH. EVA KRUPOVÁ
 SPRACOVANÉ: MÁJ, 2018

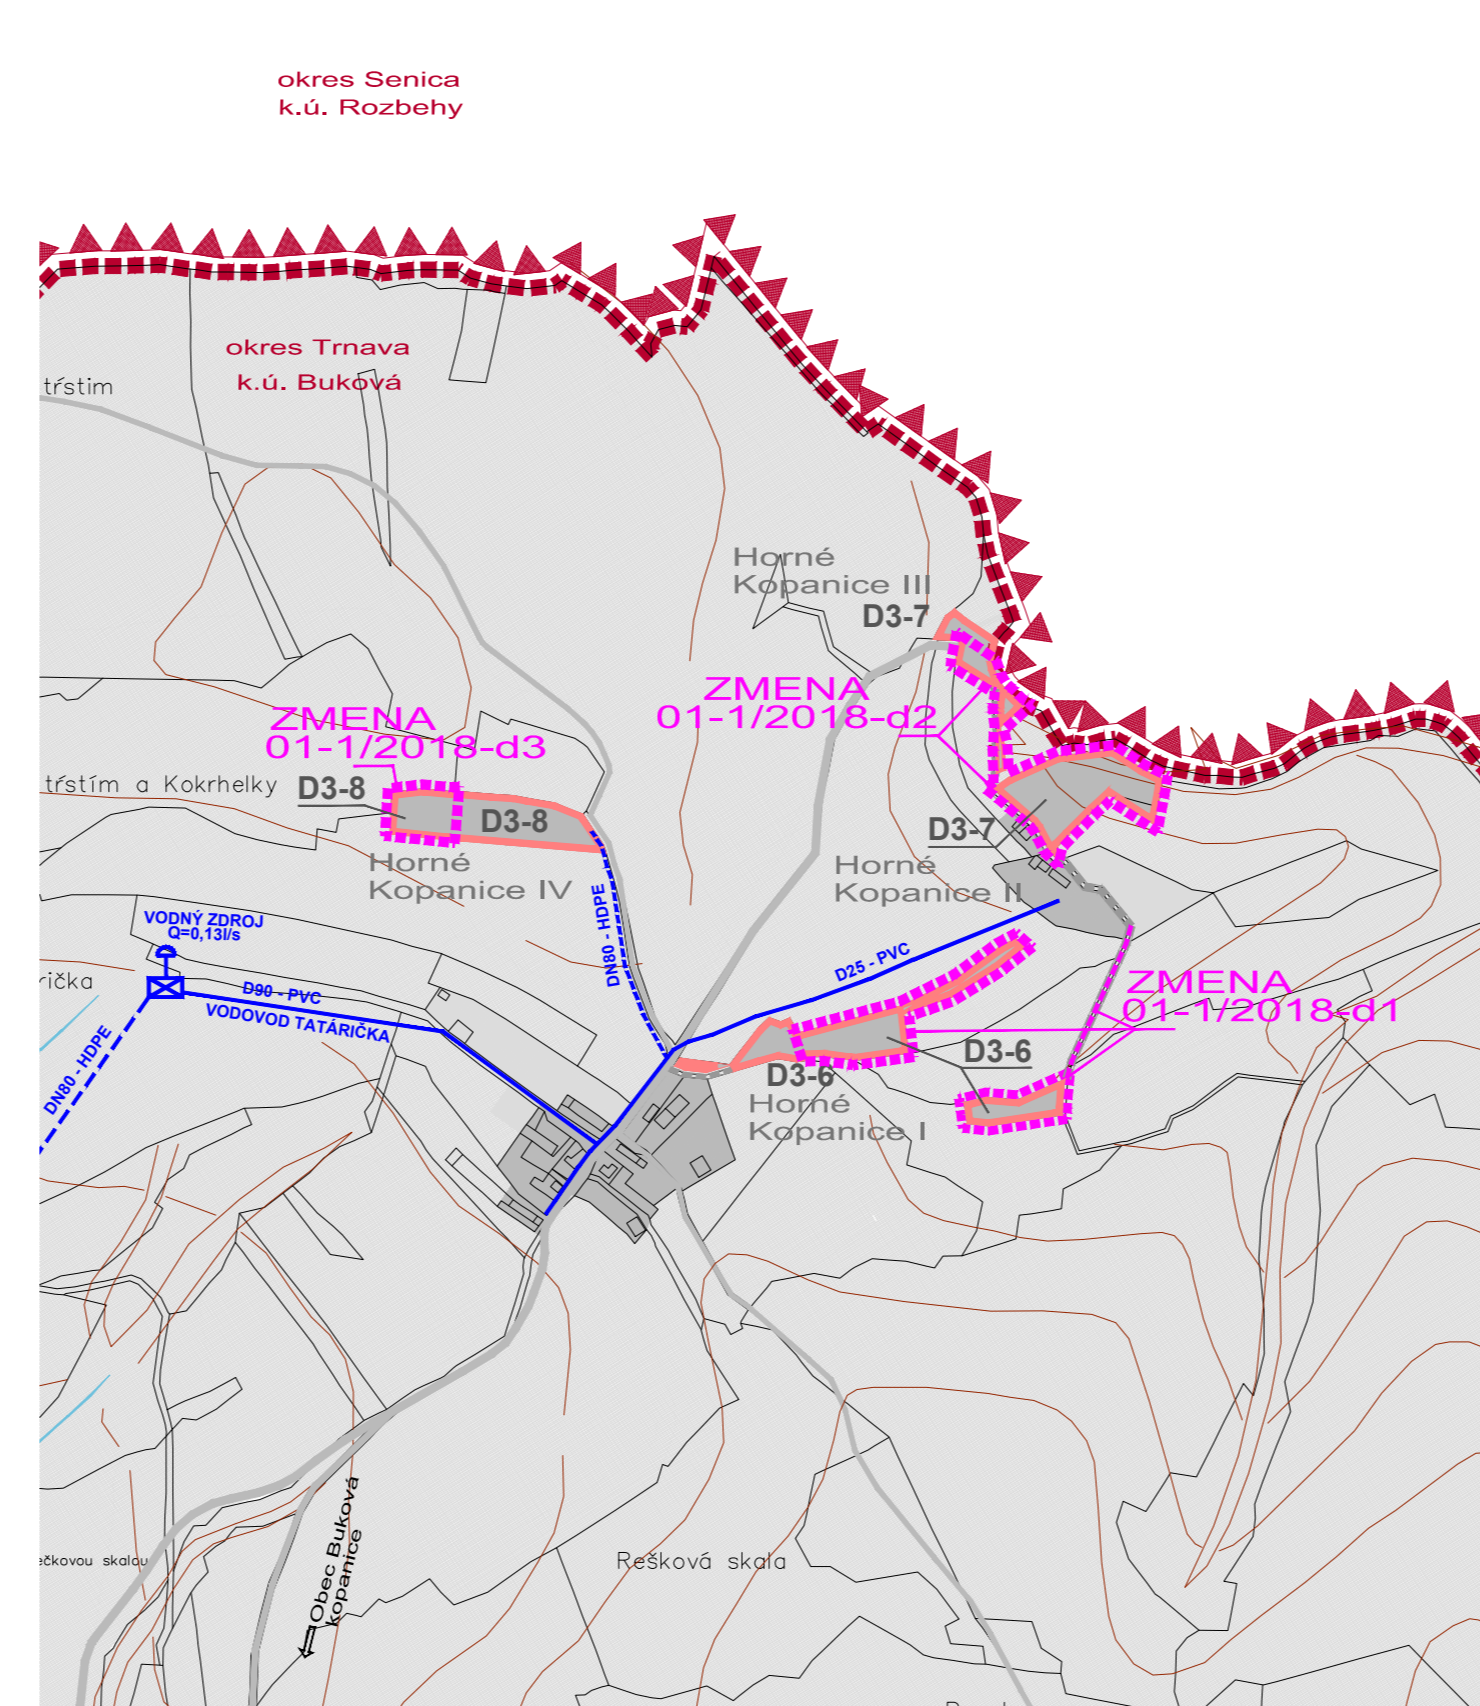

ZMENY A DOPLNKY 01-1/2018 - NÁVRH
ÚZEMNÝ PLÁN OBCE BUKOVÁ
 VÝKRES RIEŠENIA VEREJNÉHO TECHNICKÉHO VYBAVENIA VODNÉ HOSPODÁRSTVO, ENERGETIKA A TELEKOMUNIKÁCIE
 M 1 : 5 000

 SEVER 45c
 OBJEDNÁVATEĽ: OBEC BUKOVÁ
 HLAVNÝ RIEŠITEĽ: ING. ARCH. EVA KRUPOVÁ
 SPRACOVANÉ: MÁJ, 2018

LEGENDA :

STAV	NÁVRH	NÁVRH ZaD 01-1/2018	VÝHLAD	
				HRANICA OKRESOV
				HRANICA KATASTRÁLNEHO ÚZEMIA
				HRANICA SUSEDNÝCH KATASTRÁLNYCH ÚZEMÍ
				HRANICA ZASTAVANÉHO ÚZEMIA
				FUNKČNÉ PLOCHY
				PLOCHY SÚKROMNEJ, VEREJNEJ A KRAJINEJ ZELENE
				CESTY III. TRIEDY, MIESTNE A ÚČELOVÉ KOMUNIKÁCIE
				SMEROVANIE CIEST
				VÝTLAČNÝ RÁD DN 100 - OC
				VODOVOD OBEČNÝ
				REDUKČNÁ ŠACHTA
				VODOVOD SKUPINOVÝ (MIMO BAVOS-u)
				VODNÝ ZDROJ S OCHRANNÝM PÁSMOM
				VODOJEM
				PRAMENNÁ JÍMKA
				SPLAŠKOVÁ KANALIZÁCIA
				ČOV (MIMO PREVÁDZKY)
				VYPROJEKTOVANÁ SPLAŠKOVÁ TLAKOVÁ KANALIZÁCIA
				NAVRHOVANÁ SPLAŠKOVÁ TLAKOVÁ KANALIZÁCIA
				ČOV - VYPROJEKTOVANÁ

ZMENY A DOPLNKY 01-1/2018 - NÁVRH
ÚZEMNÝ PLÁN OBCE BUKOVÁ
 VÝKRES RIEŠENIA VEREJNÉHO TECHNICKÉHO VYBAVENIA VODNÉ HOSPODÁRSTVO, ENERGETIKA A TELEKOMUNIKÁCIE
 M 1 : 5 000

 SEVER 45
 OBJEDNÁVATEĽ: OBEC BUKOVÁ
 HLAVNÝ RIEŠITEĽ: ING. ARCH. EVA KRUPOVÁ
 SPRACOVANÉ: MÁJ, 2018

LEGENDA :

STAV	NÁVRH	VÝHLAD	
			VZDUŠNÉ VEDENIE VYSOKÉHO NAPÄTIA 110 KV
			OCHRANNÉ PÁSMO 110 KV VZDUŠNÉHO VEDENIA
			VZDUŠNÉ VEDENIE VYSOKÉHO NAPÄTIA 22 KV
			OCHRANNÉ PÁSMO 22 KV VZDUŠNÉHO VEDENIA
			KÁBLOVÉ VEDENIE VYSOKÉHO NAPÄTIA EL. ENERGIE 22 KV
			TRAFORMAČNÁ STANICA STOŽIAROVÁ 22/0,4 KV
			NAVRHOVANÁ TRAFORMAČNÁ STANICA KIOSKOVÁ 22/0,4 KV
			TRAFORMAČNÁ STANICA STOŽIAROVÁ 22/0,4 KV URČENÁ NA DEMONTÁŽ
			VZDUŠNÉ VEDENIE ELEKTRICKEJ ENERGIE - 22 KV URČENÉ NA DEMONTÁŽ
			VVTL PLYNOVOD
			OCHRANNÉ A BEZPEČNOSTNÉ PÁSMO VVTL PLYNOVODU
			STL PLYNOVOD
			UZLOVÝ BOD PLYNOVODU
			DIAĽKOVÝ OPTICKÝ KÁBEL
			TELEFÓNNA ÚSTREDŇA
			ROZHLASOVÁ ÚSTREDŇA
			OZNAMOVACIE VEDENIA

ZMENY A DOPLNKY 01-1/2018 - NÁVRH
ÚZEMNÝ PLÁN OBCE BUKOVÁ
 VÝKRES RIEŠENIA VEREJNÉHO TECHNICKÉHO VYBAVENIA VODNÉ HOSPODÁRSTVO, ENERGETIKA A TELEKOMUNIKÁCIE
 M 1 : 5 000

 SEVER 45
 OBJEDNÁVATEĽ: OBEC BUKOVÁ
 HLAVNÝ RIEŠITEĽ: ING. ARCH. EVA KRUPOVÁ
 SPRACOVANÉ: MÁJ, 2018