


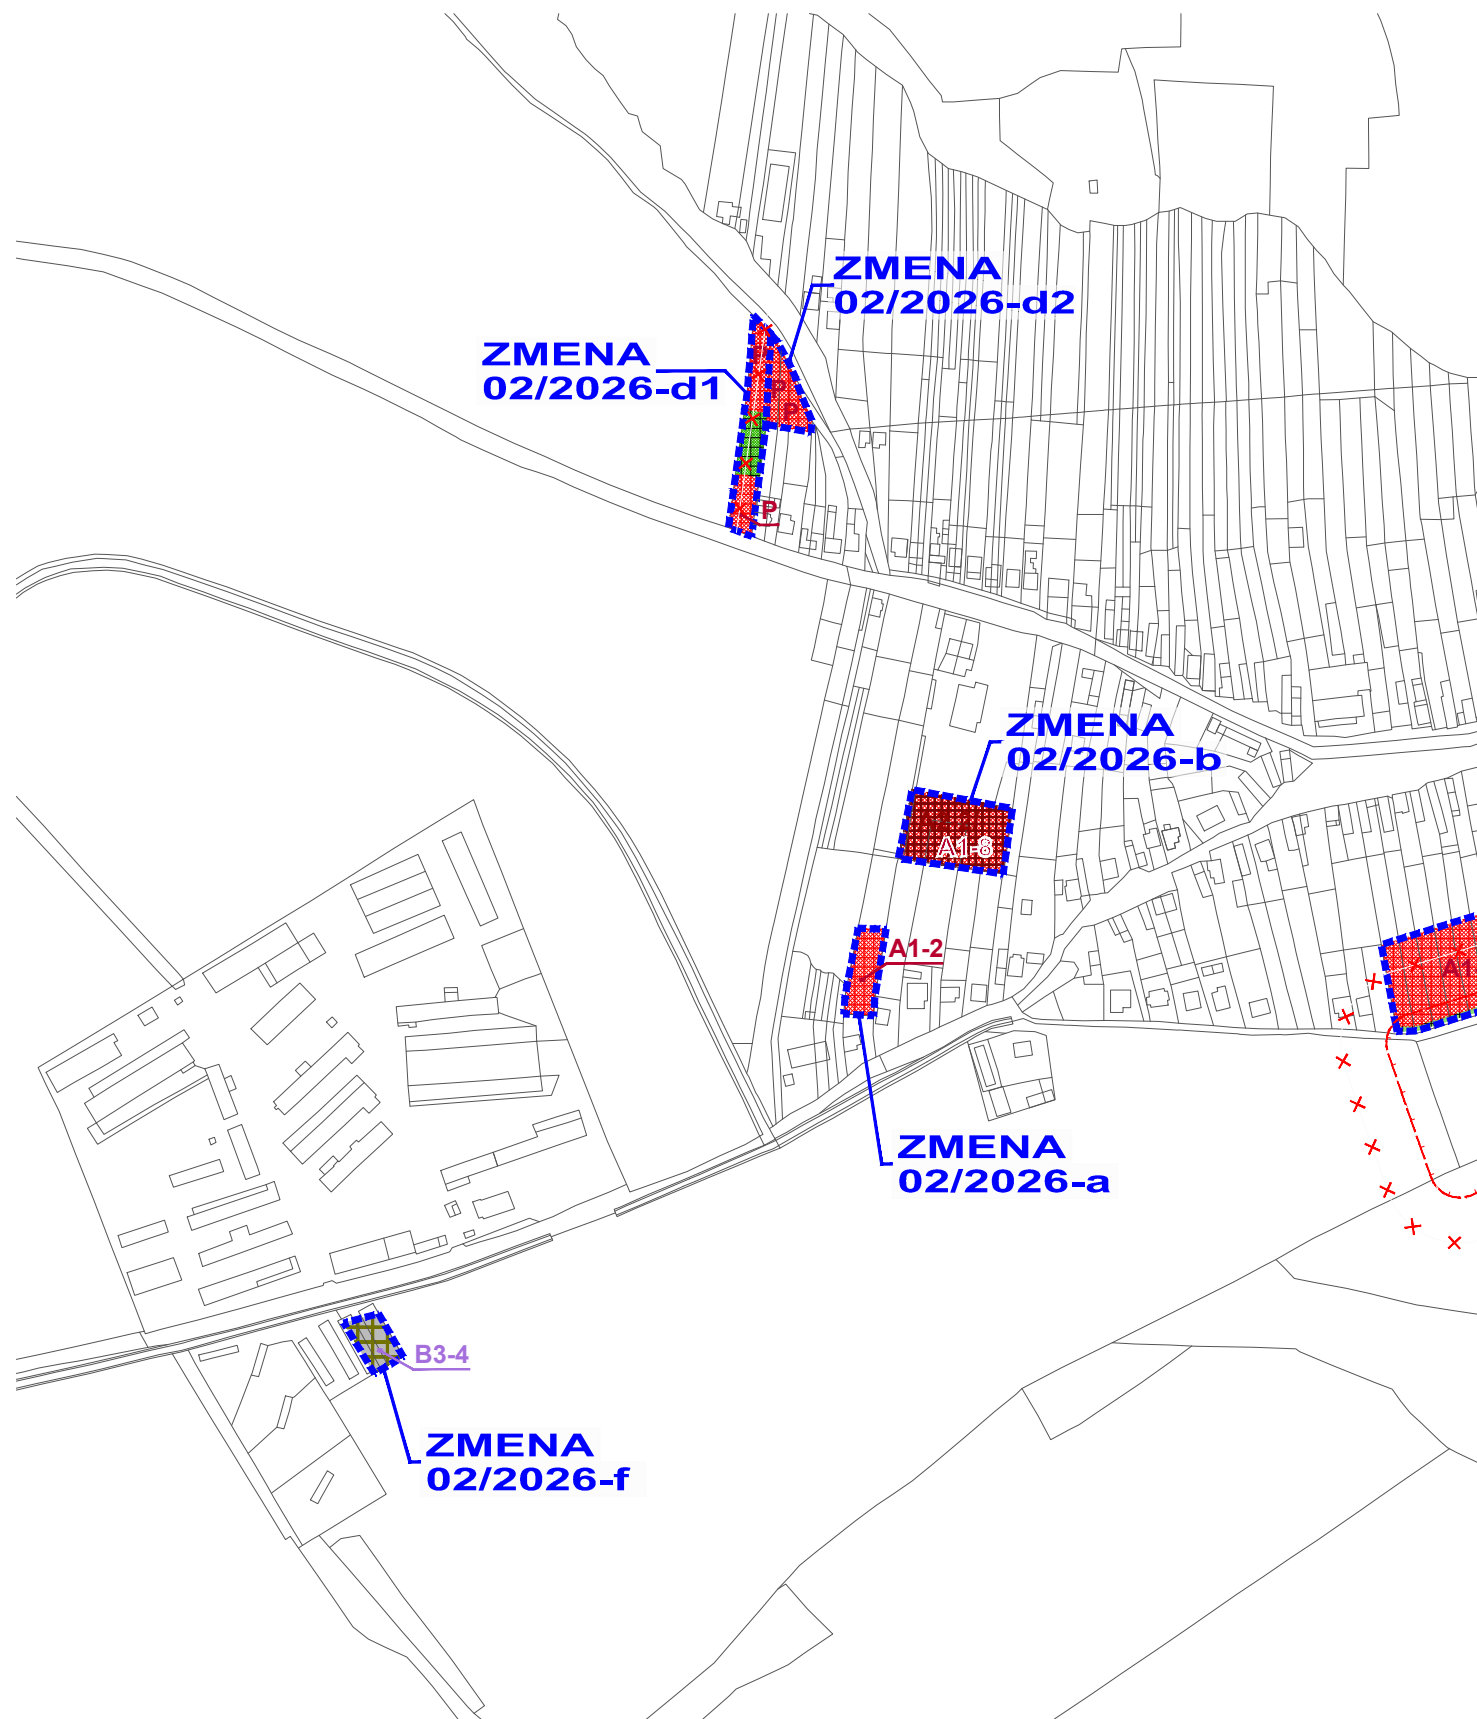


ZMENY A DOPLNKY 02/2026 - NÁVRH §22

ÚZEMNÝ PLÁN OBCE

BUKOVÁ


M 1 : 5 000

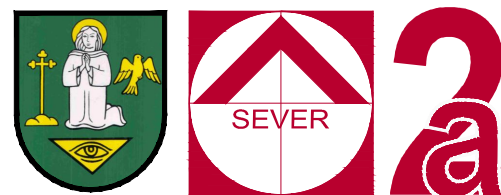

KOMPLEXNÝ VÝKRES
PRIESTOROVÉHO USPORIADANIA A
FUNKČNÉHO VYUŽÍVANIA ÚZEMIA - NAVRH. ZMENA SPRACOVANÉ: AUGUST, 2026

OBJEDNÁVATEĽ: OBEC BUKOVÁ

HLAVNÝ RIEŠITEĽ: ING. ARCH. EVA KRUPOVÁ

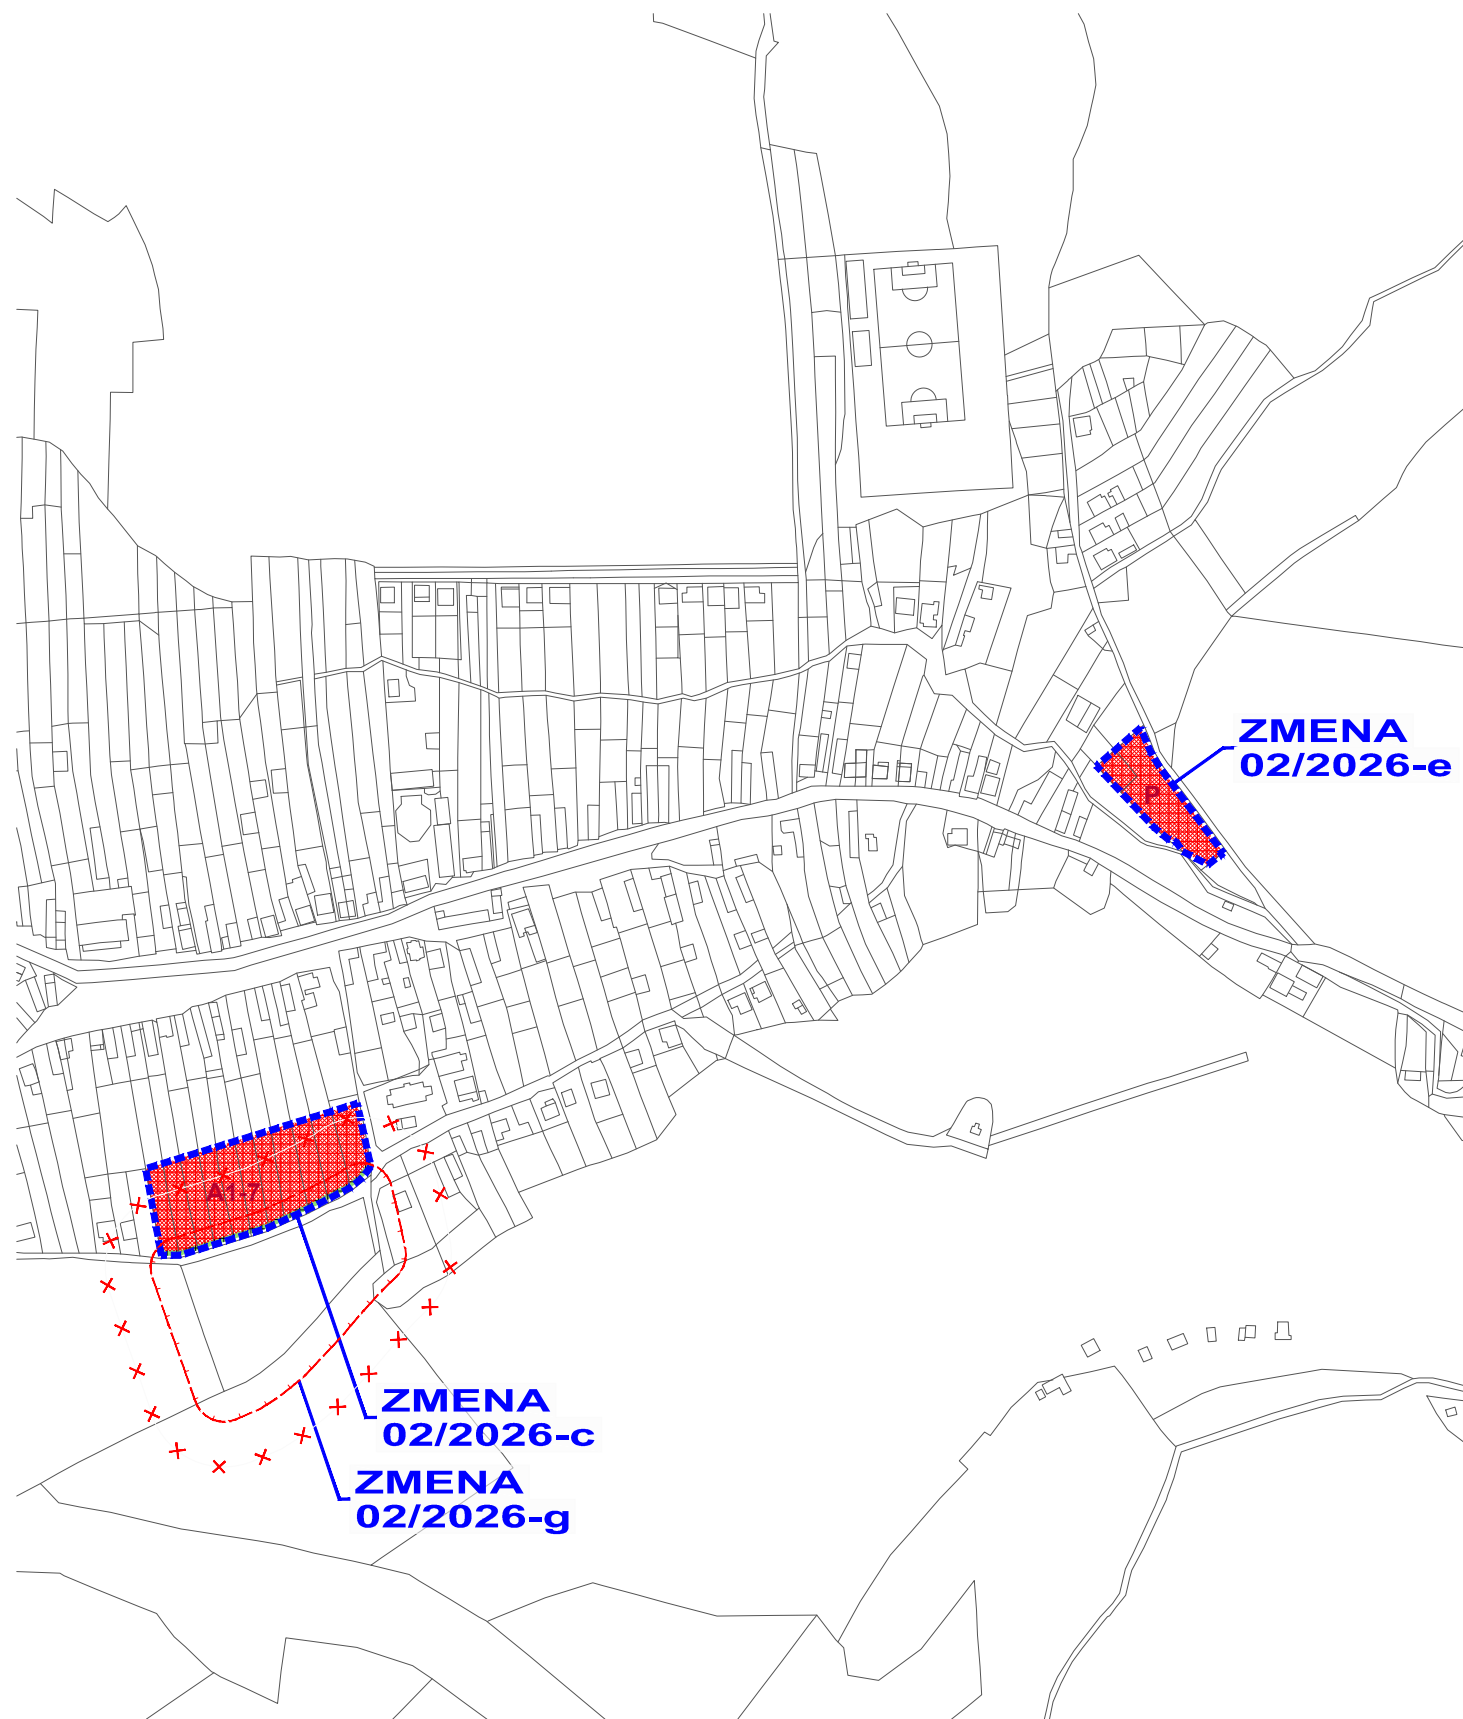

ZMENY A DOPLNKY 02/2026 - NÁVRH §22

ÚZEMNÝ PLÁN OBCE

BUKOVÁ


M 1 : 5 000



KOMPLEXNÝ VÝKRES
PRIESTOROVÉHO USPORIADANIA A
FUNKČNÉHO VYUŽÍVANIA ÚZEMIA - NAVRH. ZMENA SPRACOVANÉ: AUGUST, 2026

OBJEDNÁVATEĽ: OBEC BUKOVÁ

HLAVNÝ RIEŠITEĽ: ING. ARCH. EVA KRUPOVÁ

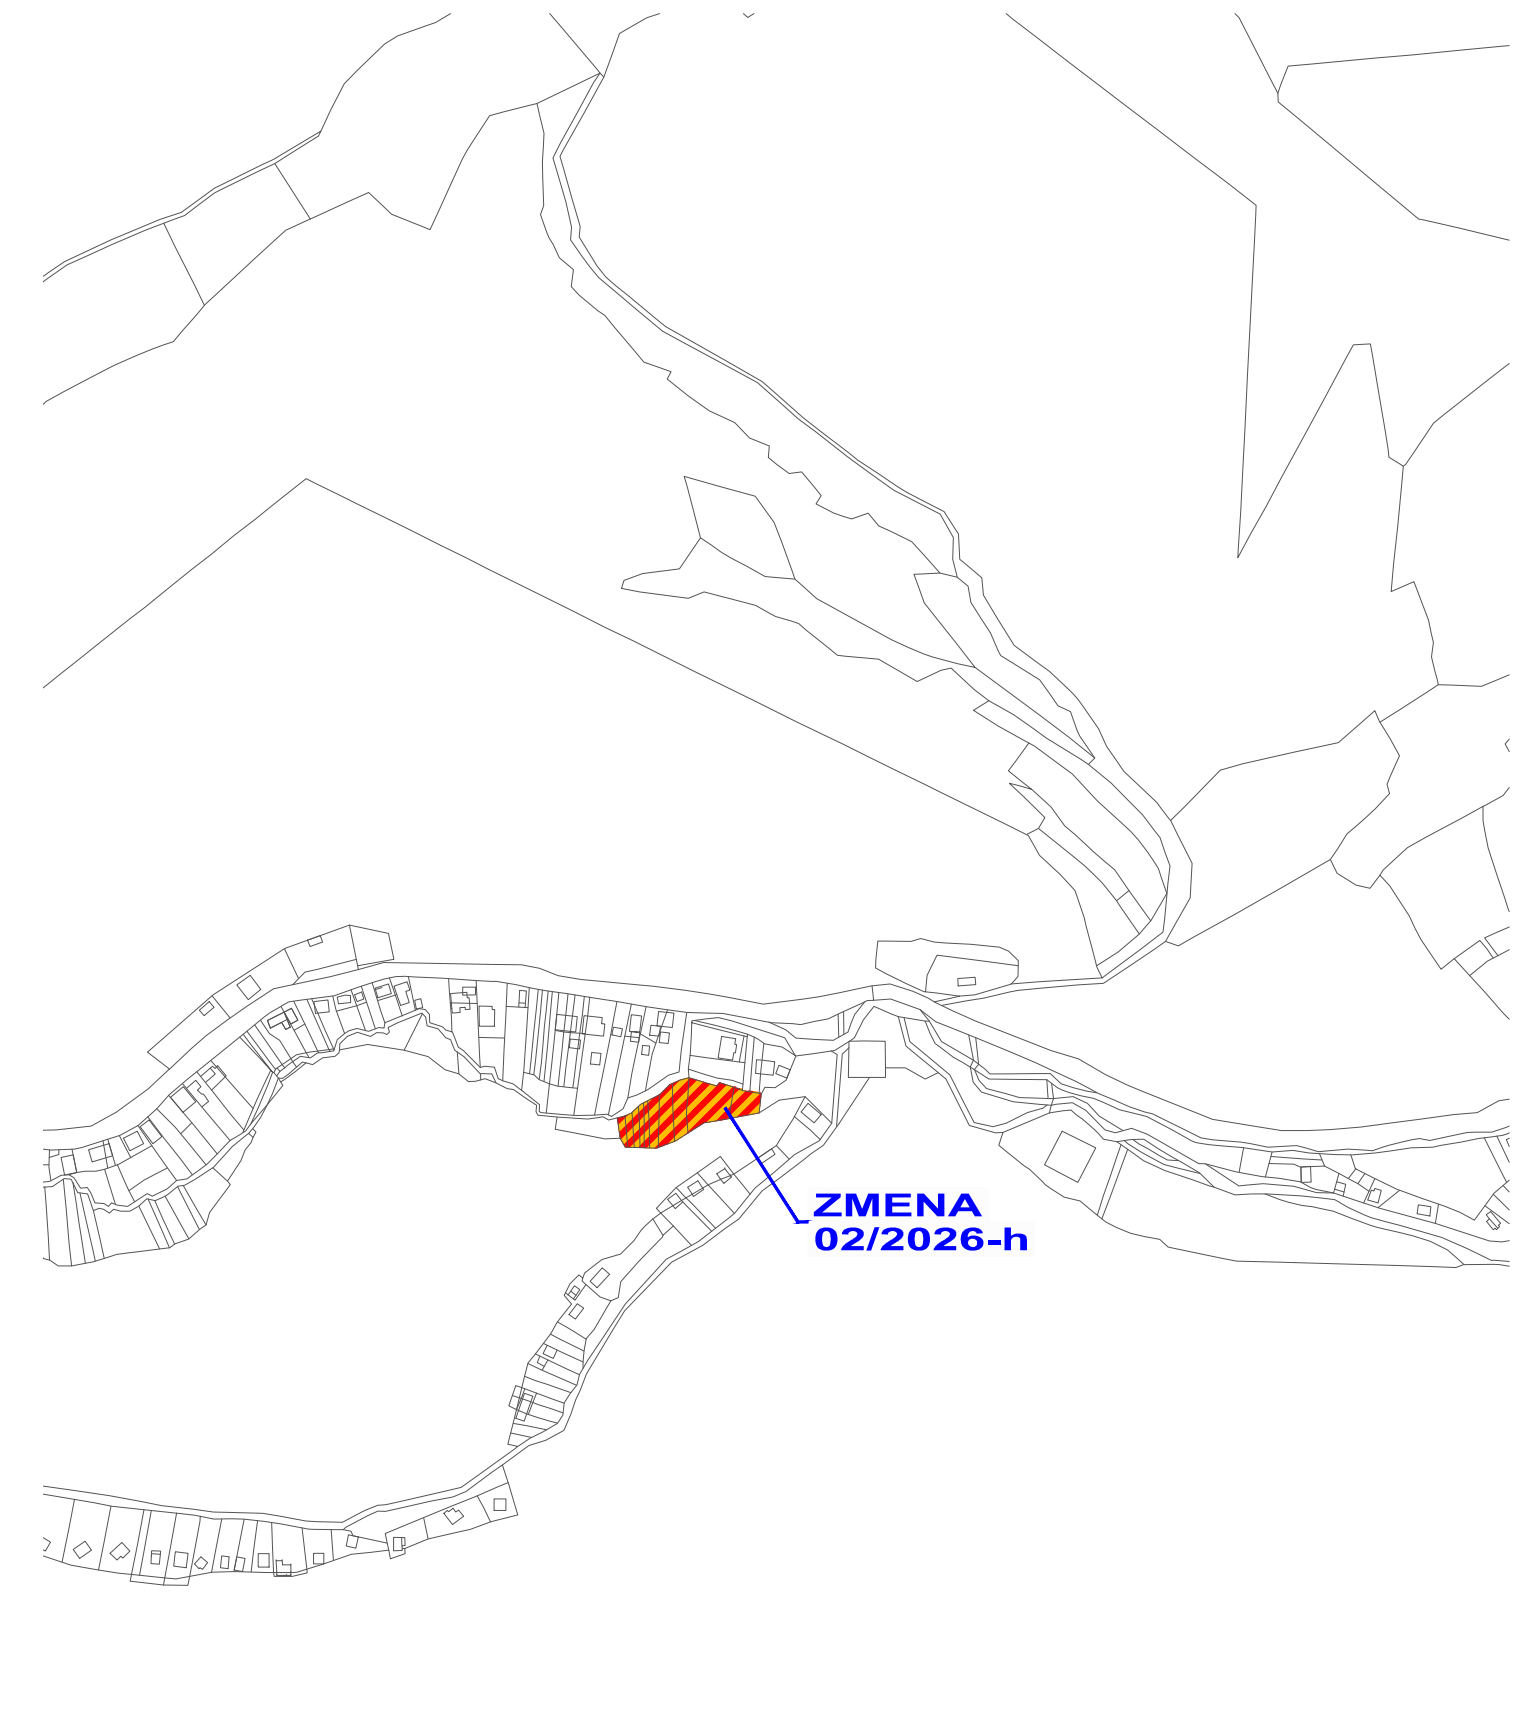


ZMENY A DOPLNKY 02/2026 - NÁVRH §22

ÚZEMNÝ PLÁN OBCE

BUKOVÁ

M 1 : 5 000

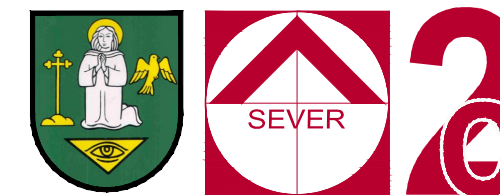

KOMPLEXNÝ VÝKRES
PRIESTOROVÉHO USPORIADANIA A
FUNKČNÉHO VYUŽÍVANIA ÚZEMIA - NAVRH. ZMENA SPRACOVANÉ: AUGUST, 2026

OBJEDNÁVATEĽ: OBEC BUKOVÁ

HLAVNÝ RIEŠITEĽ: ING. ARCH. EVA KRUPOVÁ