



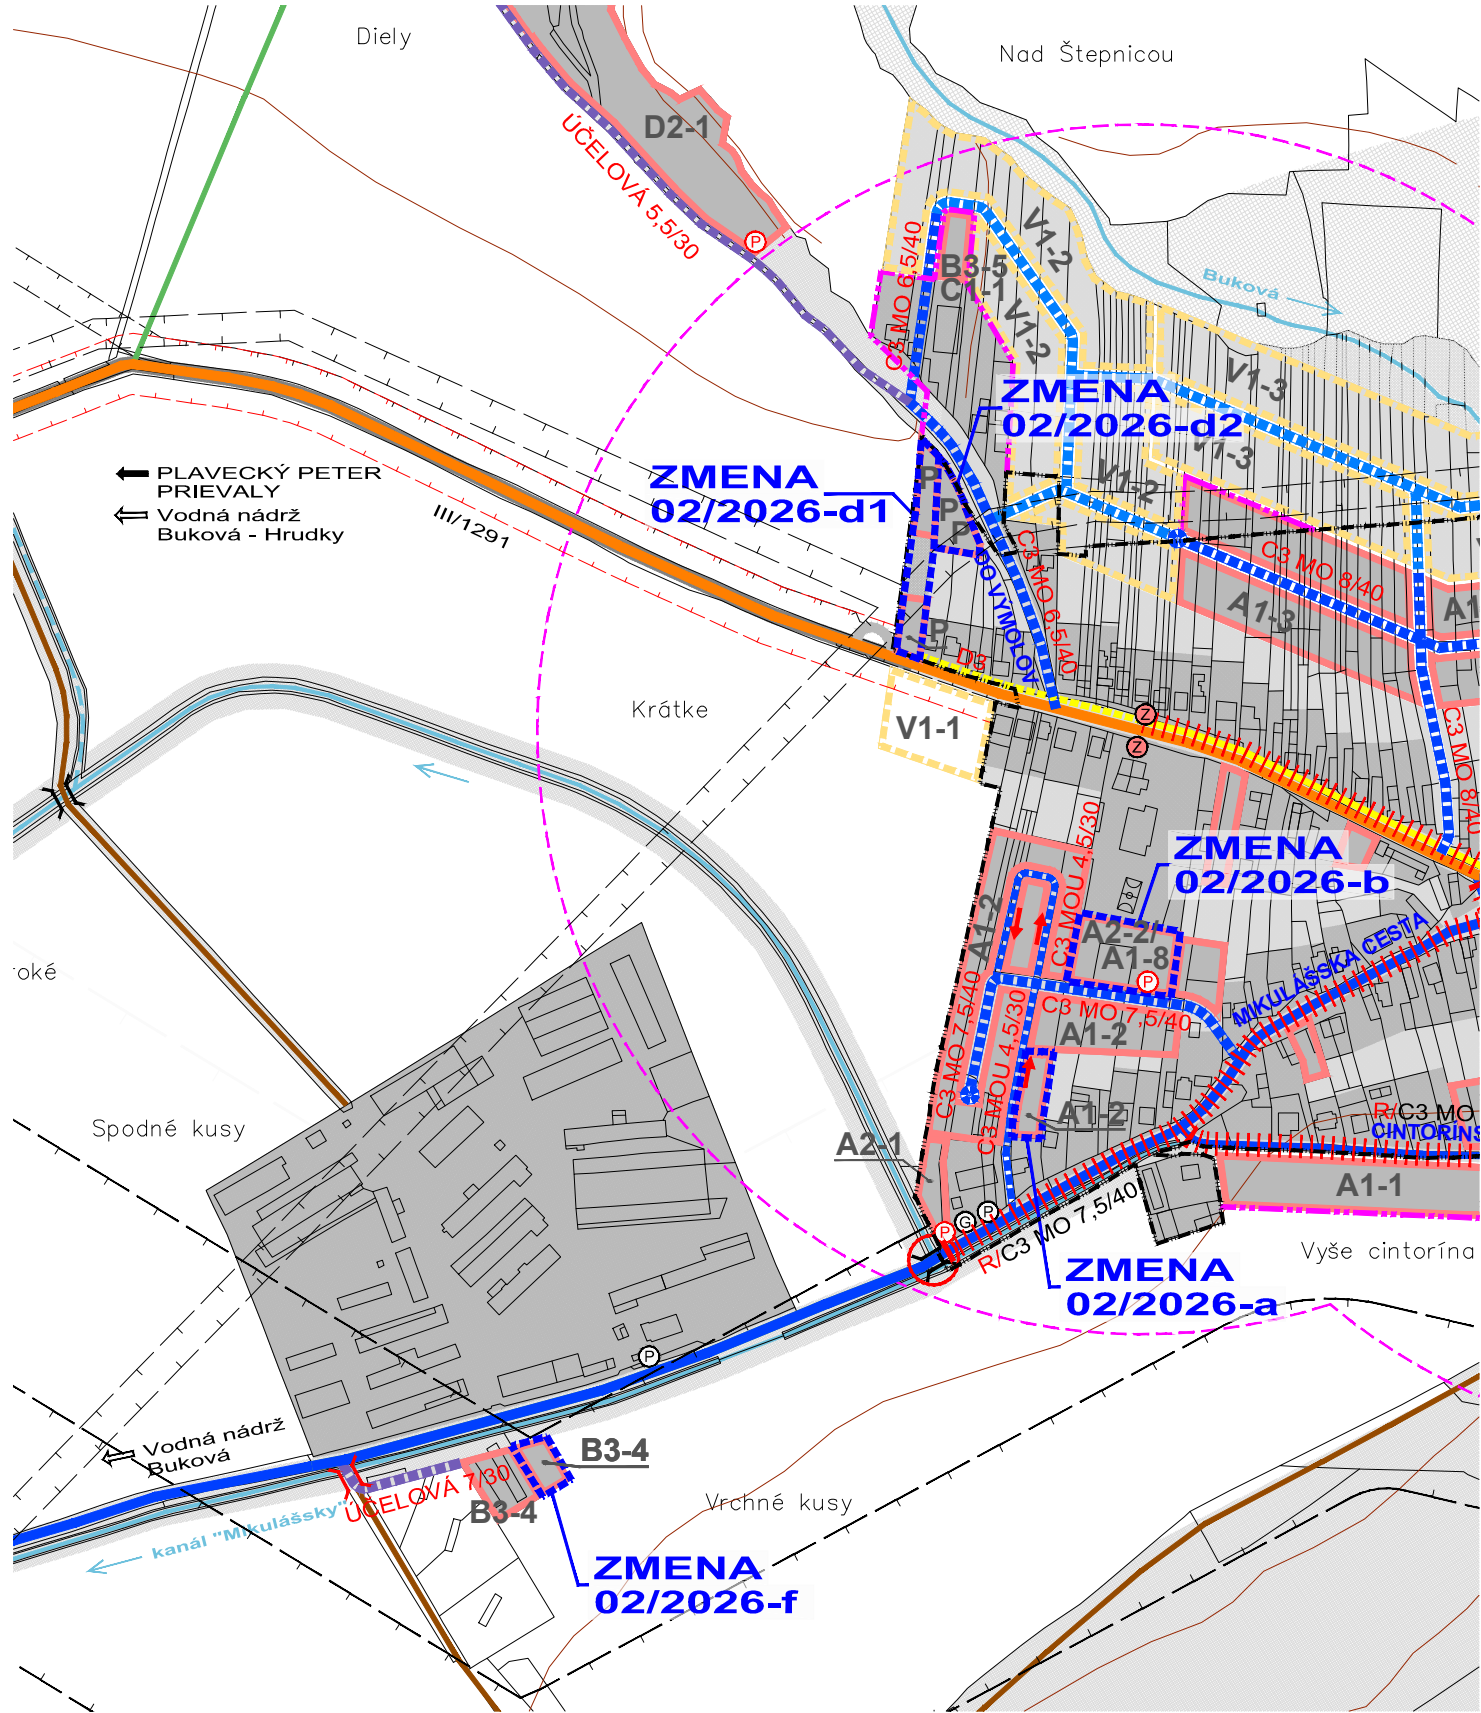

ZMENY A DOPLNKY 02/2026 - NÁVRH §22
ÚZEMNÝ PLÁN OBCE
BUKOVÁ



VÝKRES RIEŠENIA VEREJNÉHO DOPRAVNÉHO VYBAVENIA - **PO ZMENE**
OBJEDNÁVATEĽ: OBEC BUKOVÁ
HLAVNÝ RIEŠITEĽ: ING. ARCH. EVA KRUPOVÁ
SPRACOVANÉ: AUGUST, 2026

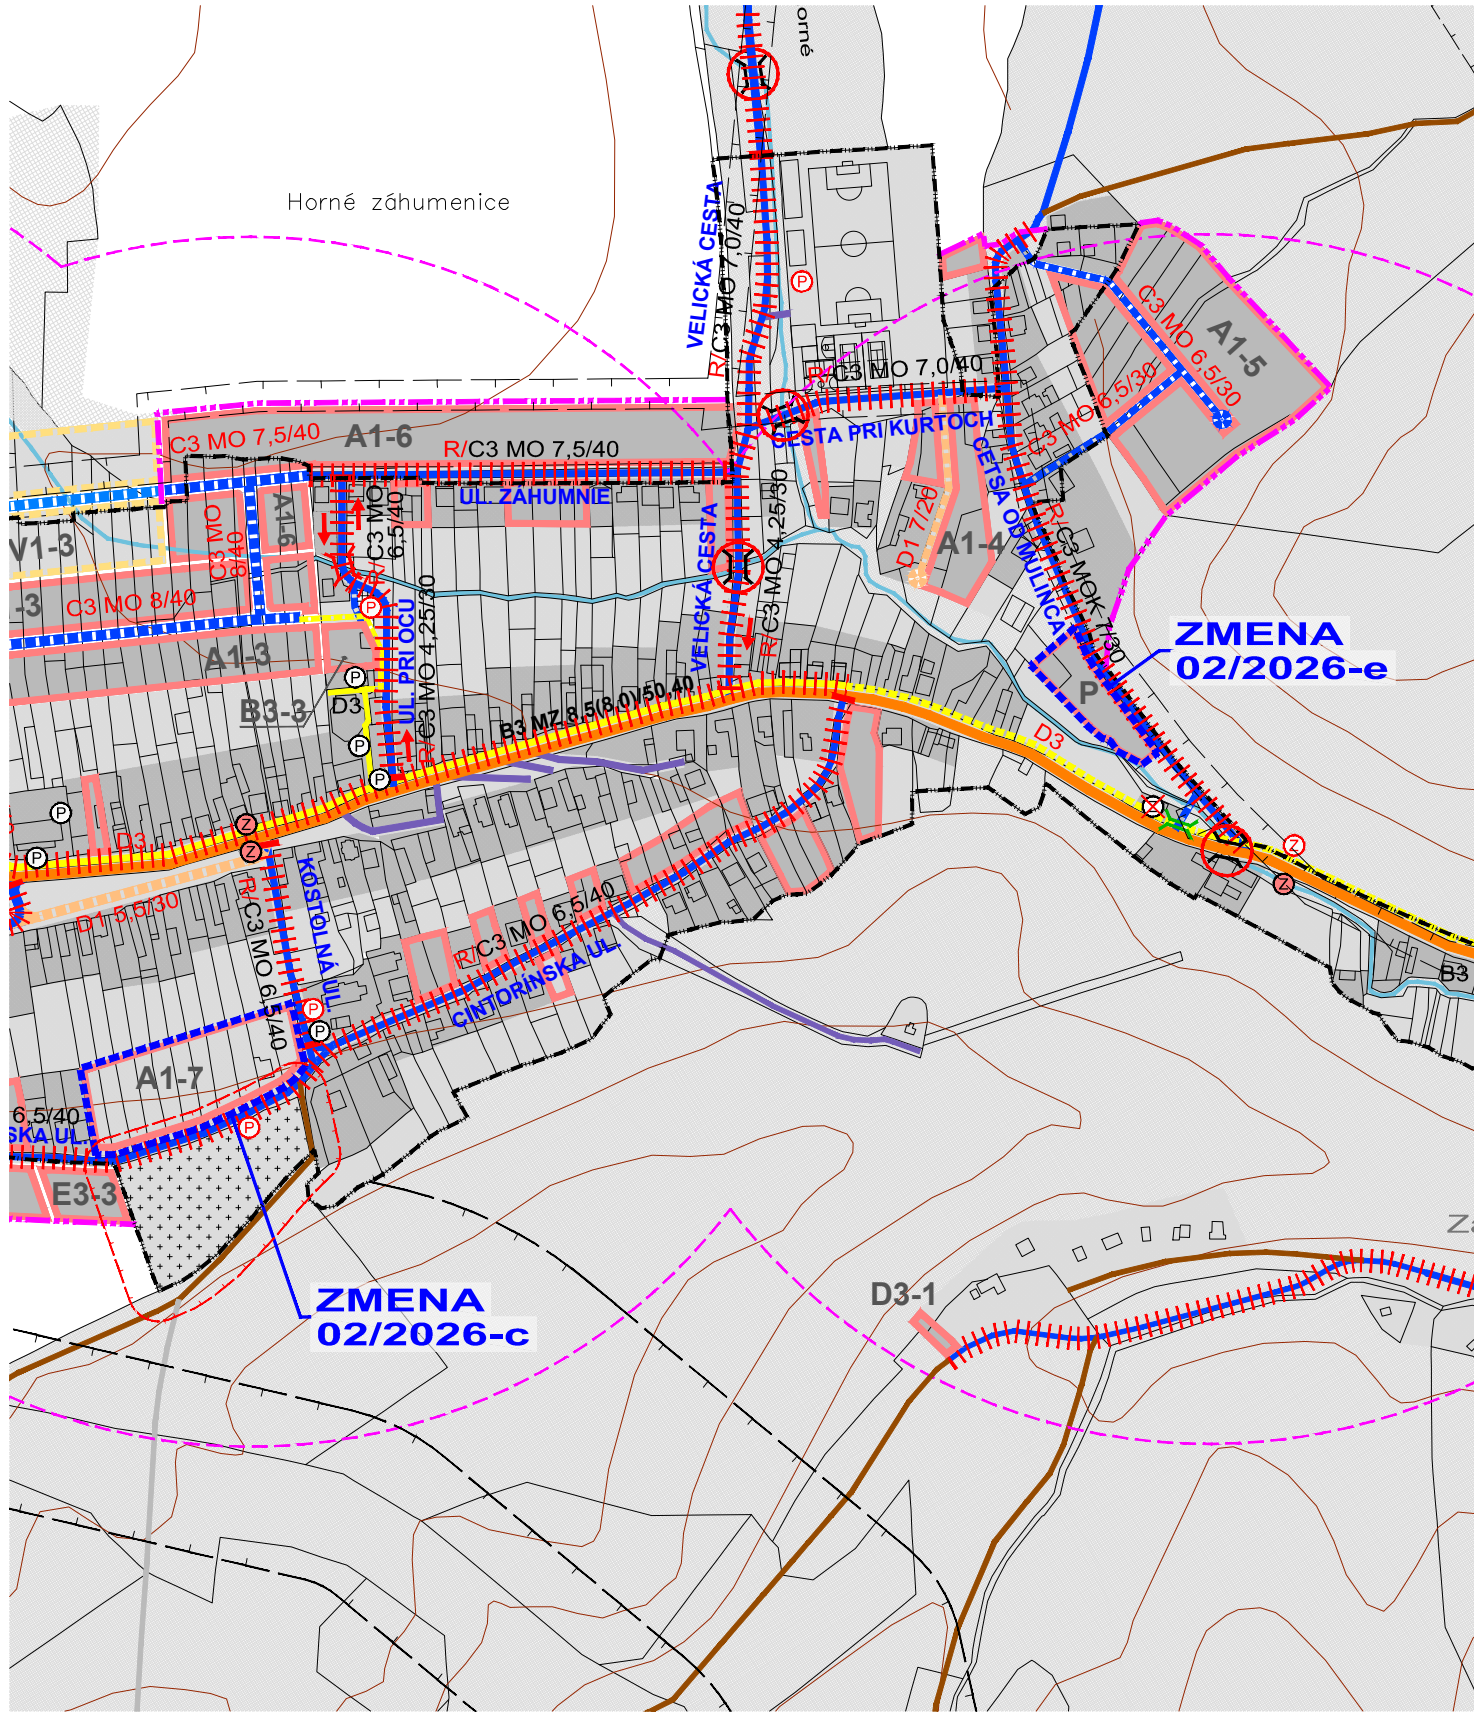

ZMENY A DOPLNKY 02/2026 - NÁVRH §22
ÚZEMNÝ PLÁN OBCE
BUKOVÁ



VÝKRES RIEŠENIA VEREJNÉHO DOPRAVNÉHO VYBAVENIA - **PO ZMENE**
OBJEDNÁVATEĽ: OBEC BUKOVÁ
HLAVNÝ RIEŠITEĽ: ING. ARCH. EVA KRUPOVÁ
SPRACOVANÉ: AUGUST, 2026

LEGENDA :

STAV	NÁVRH	NÁVRH ZaD 02/2026	VÝHLAD	
▲▲▲				HRANICA OKRESOV
■ ■ ■ ■ ■				HRANICA KATASTRÁLNEHO ÚZEMIA
■ ■ ■ ■ ■				HRANICA SUSEDNÝCH KATASTRÁLNYCH ÚZEMÍ
— — — — —	— — — — —			HRANICA ZASTAVANÉHO ÚZEMIA
■ ■ ■ ■ ■	■ ■ ■ ■ ■	■ ■ ■ ■ ■		FUNKČNÉ PLOCHY
■ ■ ■ ■ ■				PLOCHY SÚKROMNEJ, VEREJNEJ A KRAJINNEJ ZELENÉ
— — — — —				HRANICE OCHRANNÝCH PÁSIEM TECHNICKEJ INFRAŠTRUKTÚRY
— — — — —				B3 - MZ ZBERNÁ KOMUNIKÁCIA - PRIETAH CESTY III. TRIEDY
— — — — —				CESTA III/1291
— — — — —	— — — — —		— — — — —	MIESTNE KOMUNIKÁCIE OBSLUŽNÉ C3
	— — — — —			MIESTNE KOMUNIKÁCIE URČENÉ NA REKONŠTRUKCIU
— — — — —	— — — — —			MIESTNE KOMUNIKÁCIE UPOKOJENÉ D1
— — — — —	— — — — —			CHODNÍK SAMOSTATNÝ D3
	— — — — —			CHODNÍK - REKONŠTRUKCIA
— — — — —	— — — — —			KOMUNIKÁCIE ÚČELOVÉ
		— — — — —		KOMUNIKÁCIE ÚČELOVÉ NAVRHNUTÉ NA ZRUŠENIE
	— — — — —			ÚČELOVÉ KOMUNIKÁCIE URČENÉ NA REKONŠTRUKCIU
— — — — —				POLNÉ A LESNÉ CESTY - SPEVNENÉ A NESPEVNENÉ
B3 MZ				OZNAČENIE FUNČNEJ TRIEDY A KATEGÓRIE MIESTNEJ ZBERNEJ KOMUNIKÁCIE
C3 MO	C3 MO			OZNAČENIE FUNČNEJ TRIEDY MIESTNEJ A KATEGÓRIE MK
	R/C3 MO			OZNAČENIE FUNČNEJ TRIEDY A KATEGÓRIE MK NA REKONŠTRUKCIU
←				SMEROVANIE CIEST
— — — — —				OCHRANNÉ PÁSMA CIEST

ZMENY A DOPLNKY 02/2026 - NÁVRH §22
ÚZEMNÝ PLÁN OBCE
BUKOVÁ



VÝKRES RIEŠENIA VEREJNÉHO DOPRAVNÉHO VYBAVENIA - **LEGENDA**
OBJEDNÁVATEĽ: OBEC BUKOVÁ
HLAVNÝ RIEŠITEĽ: ING. ARCH. EVA KRUPOVÁ
SPRACOVANÉ: AUGUST, 2026

LEGENDA :

STAV	NÁVRH	VÝHLAD	
Ⓟ	Ⓟ		PLOCHA STATICKEJ DOPRAVY - PARKOVISKÁ
Ⓢ			PLOCHA STATICKEJ DOPRAVY - GARÁŽE
Ⓣ	Ⓣ		ZASTÁVKY HROMADNEJ DOPRAVY (HAD)
	Ⓣ		ZASTÁVKY HROMADNEJ DOPRAVY - REKONŠTRUKCIA (PRESUN)
			IZOCHRONA ČASOVEJ DOSTUPNOSTI ZASTÁVOK HD (400 m)
— — — — —	— — — — —		MOSTY
	Ⓢ		MOSTY - REKONŠTRUKCIA
	— — — — —		LÁVKA PRE PEŠÍCH

ZMENY A DOPLNKY 02/2026 - NÁVRH §22
ÚZEMNÝ PLÁN OBCE
BUKOVÁ



VÝKRES RIEŠENIA VEREJNÉHO DOPRAVNÉHO VYBAVENIA - **LEGENDA**
OBJEDNÁVATEĽ: OBEC BUKOVÁ
HLAVNÝ RIEŠITEĽ: ING. ARCH. EVA KRUPOVÁ
SPRACOVANÉ: AUGUST, 2026