


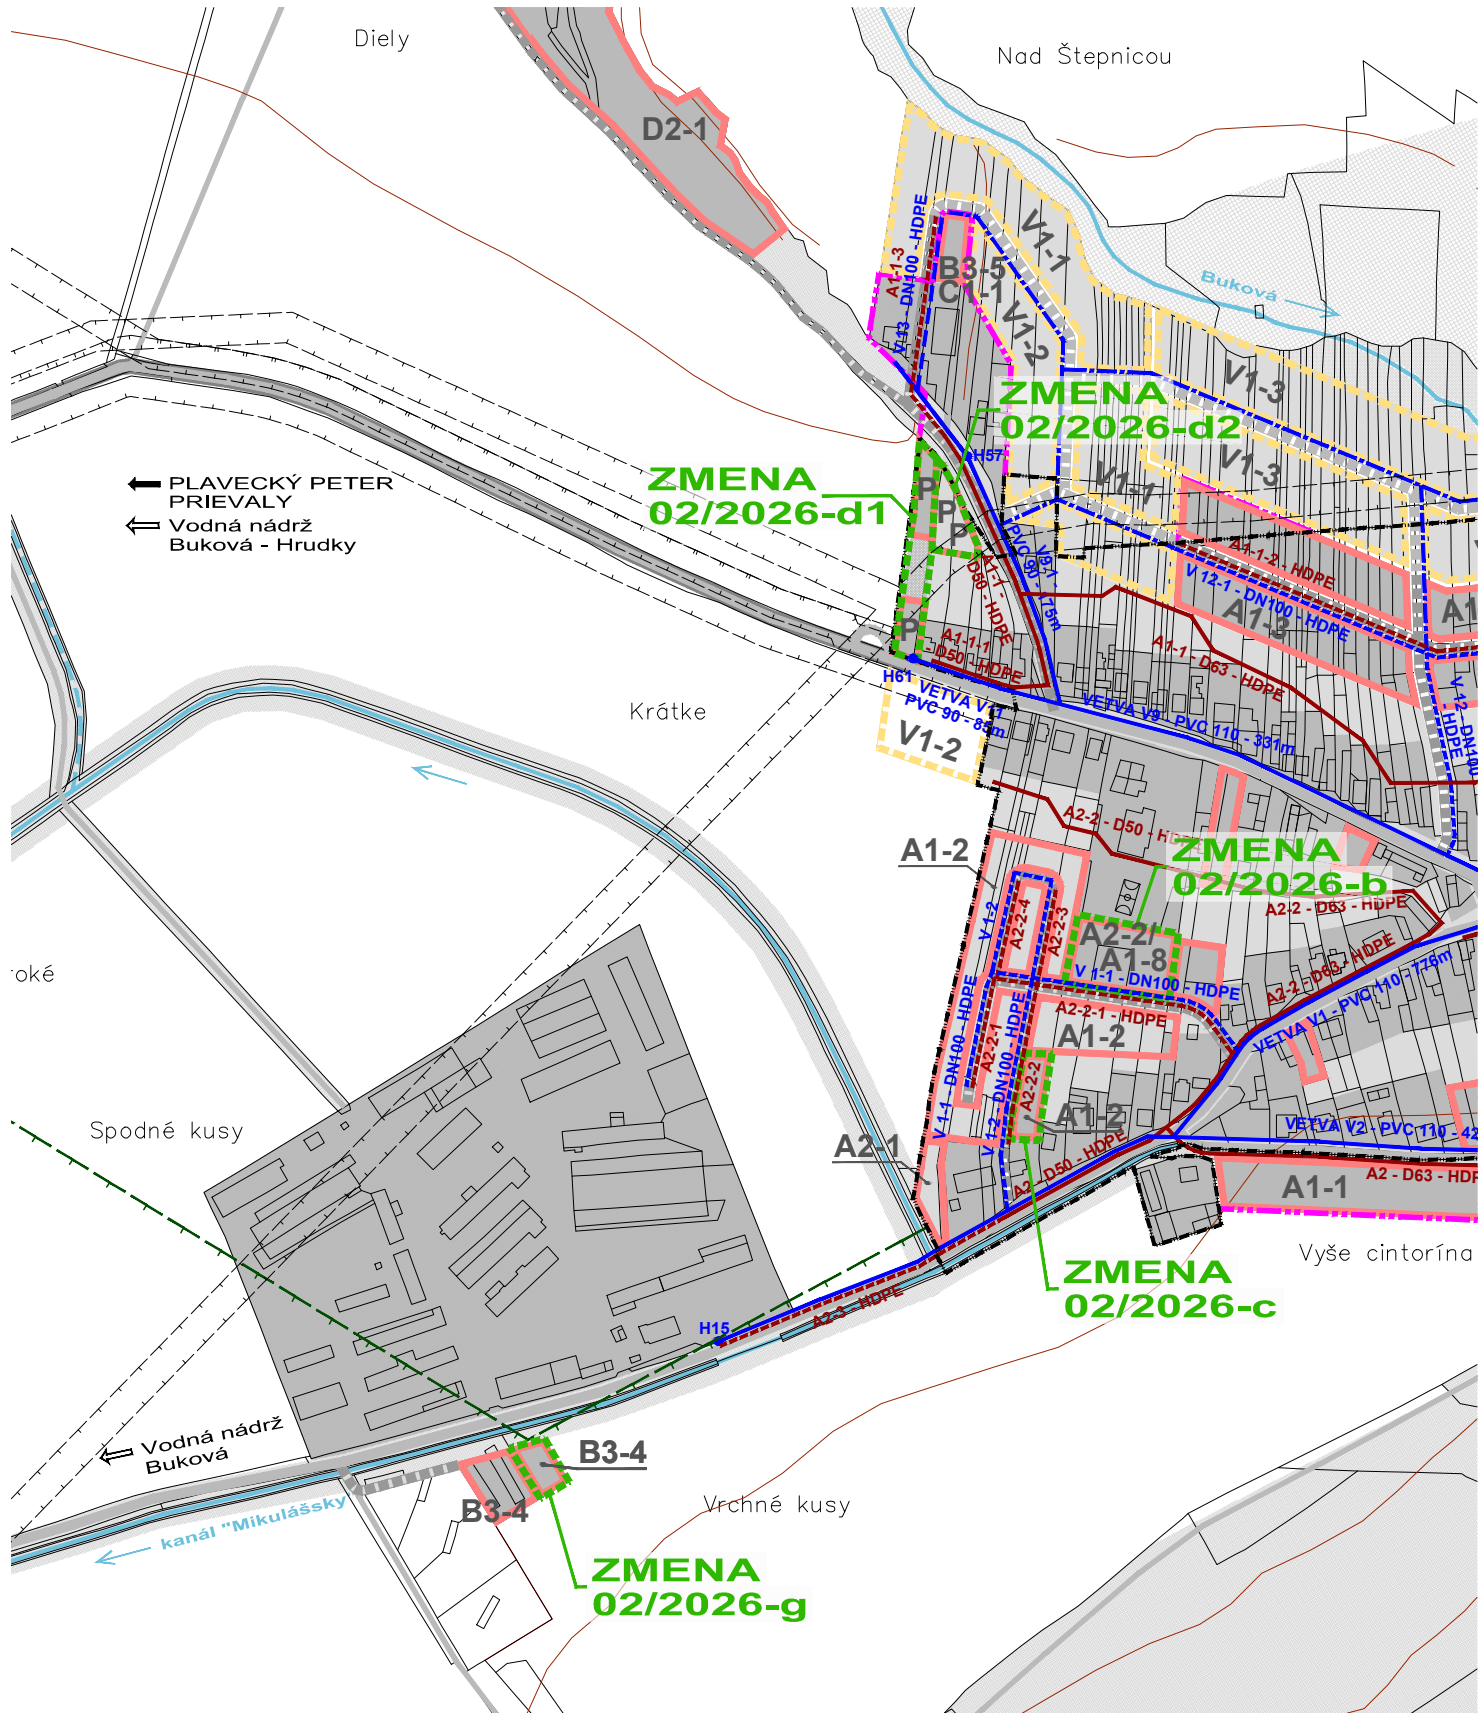


ZMENY A DOPLNKY 02/2026 - NÁVRH §22
ÚZEMNÝ PLÁN OBCE
BUKOVÁ

VÝKRES RIEŠENIA VEREJNÉHO
TECHNICKÉHO VYBAVENIA
VODNÉ HOSPODÁRSTVO




OBJEDNÁVATEĽ: OBEC BUKOVÁ
HLAVNÝ RIEŠITEĽ: ING. ARCH. EVA KRUPOVÁ
SPRACOVANÉ: AUGUST, 2026

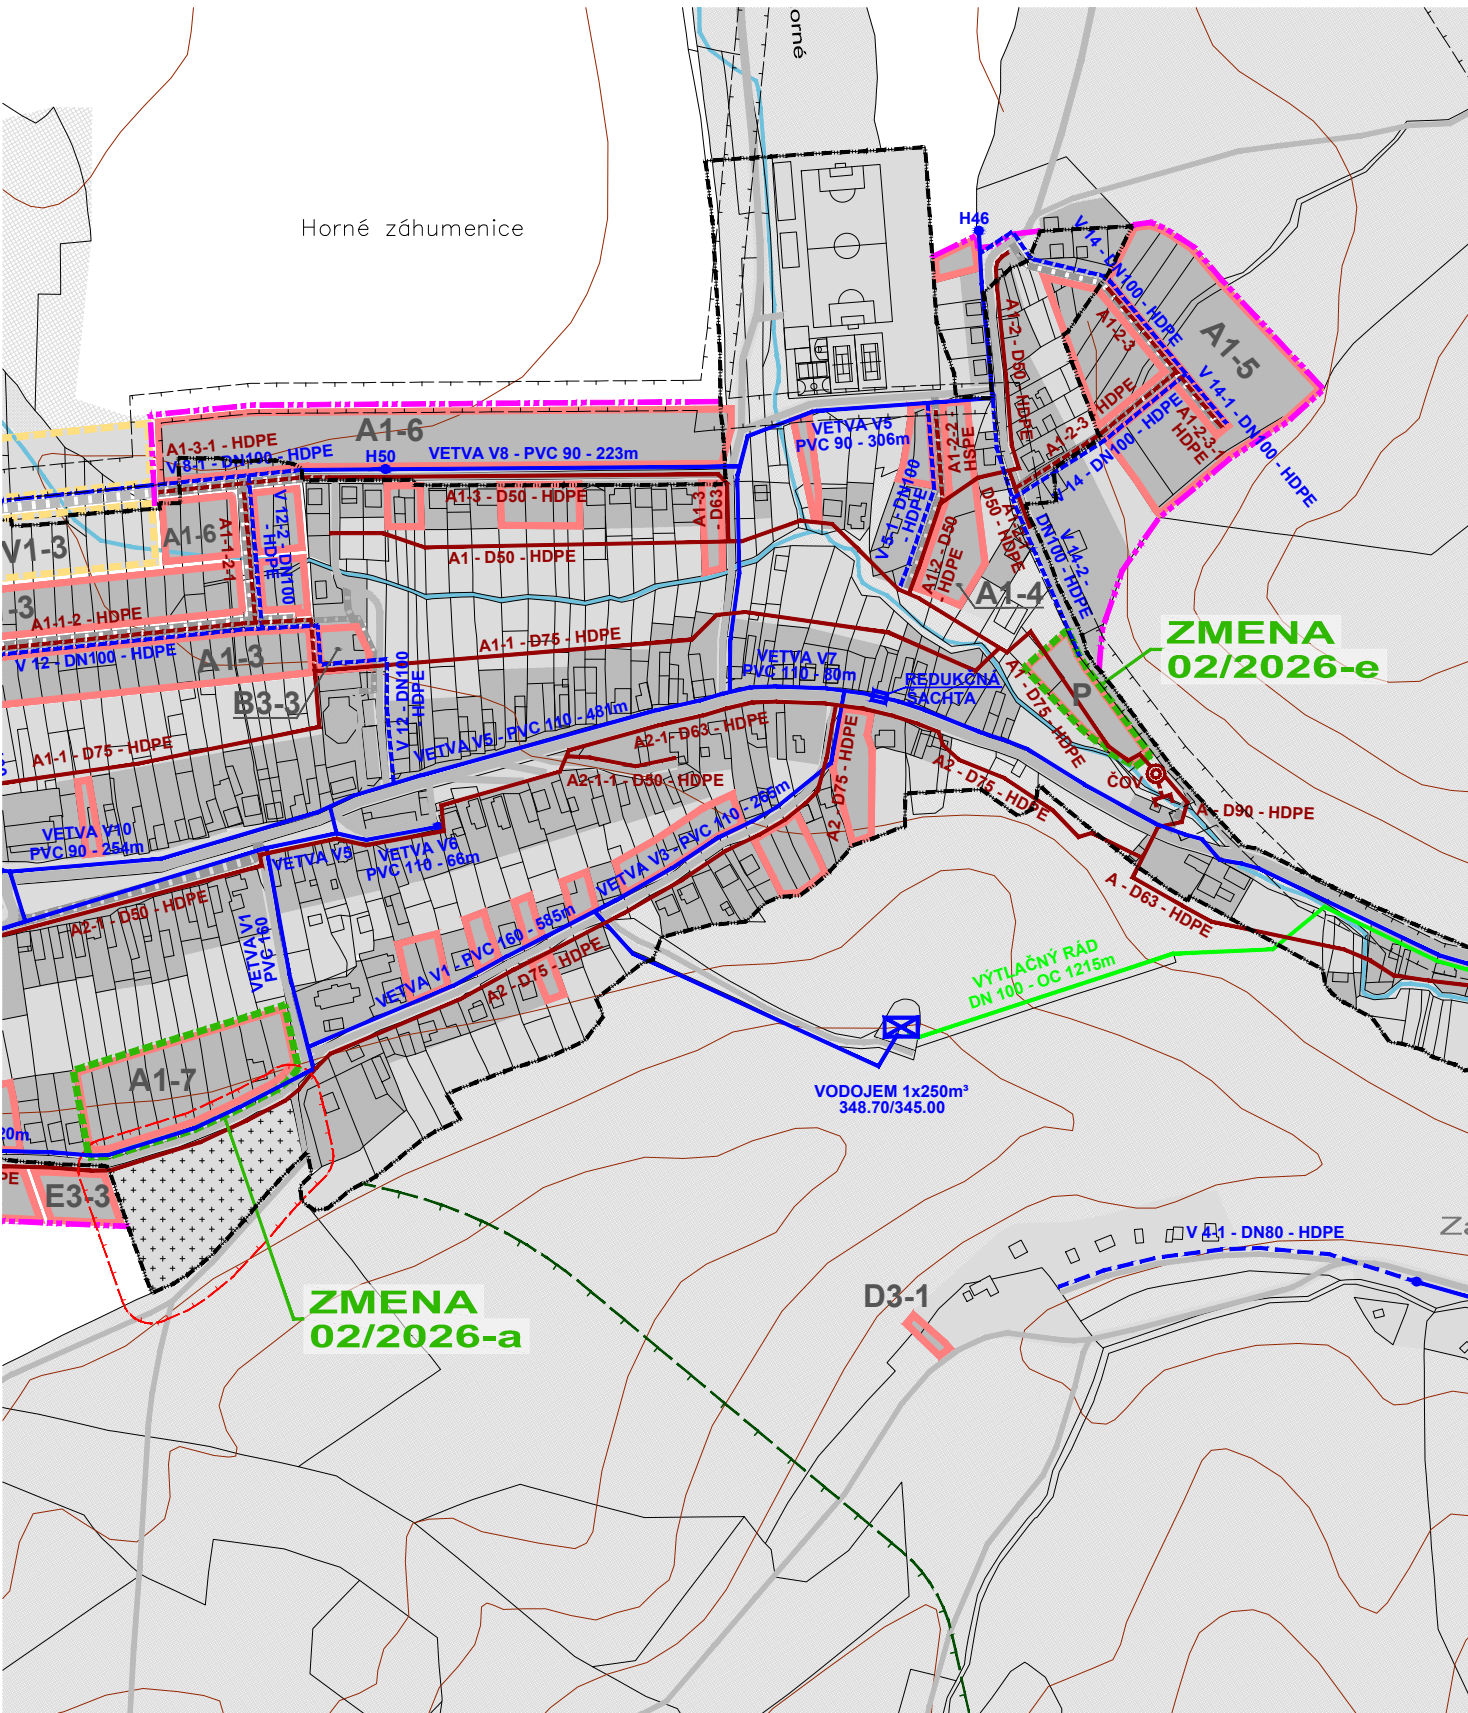

ZMENY A DOPLNKY 02/2026 - NÁVRH §22
ÚZEMNÝ PLÁN OBCE
BUKOVÁ

VÝKRES RIEŠENIA VEREJNÉHO
TECHNICKÉHO VYBAVENIA
VODNÉ HOSPODÁRSTVO

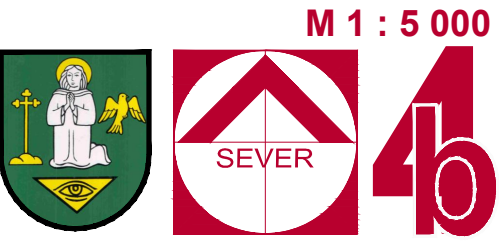


OBJEDNÁVATEĽ: OBEC BUKOVÁ
HLAVNÝ RIEŠITEĽ: ING. ARCH. EVA KRUPOVÁ
SPRACOVANÉ: AUGUST, 2026

LEGENDA :

STAV	NÁVRH	NÁVRH ZaD 02/2026	VÝHLAD	
▲▲▲				HRANICA OKRESOV
■ ■ ■ ■				HRANICA KATASTRÁLNEHO ÚZEMIA
■ ■ ■ ■				HRANICA SUSEDNÝCH KATASTRÁLNYCH ÚZEMÍ
— — — —				HRANICA ZASTAVANÉHO ÚZEMIA
■ ■ ■ ■	■ ■ ■ ■	■ ■ ■ ■	■ ■ ■ ■	FUNKČNÉ PLOCHY
■ ■ ■ ■				PLOCHY SÚKROMNEJ, VEREJNEJ A KRAJINNEJ ZELENÉ
— — — —	— — — —	— — — —	— — — —	CESTY III. TRIEDY, MIESTNE A ÚČELOVÉ KOMUNIKÁCIE
→				SMEROVANIE CIEST
— — — —				VÝTLAČNÝ RÁD DN 100 - OC
— — — —	— — — —	— — — —	— — — —	VODOVOD OBEČNÝ
— — — —	— — — —	— — — —	— — — —	REDUKČNÁ ŠACHTA
— — — —	— — — —	— — — —	— — — —	VODOVOD SKUPINOVÝ (MIMO BAVOS-u)
⊙				VODNÝ ZDROJ S OCHRANNÝM PÁSMOM
⊗				VODOJEM
⊙				PRAMENNÁ JÍMKA
— — — —				SPLAŠKOVÁ KANALIZÁCIA
⊙				ČOV (MIMO PREVÁDZKY)
— — — —				VYPROJEKTOVANÁ SPLAŠKOVÁ TLAKOVÁ KANALIZÁCIA
— — — —	— — — —	— — — —	— — — —	NAVRHOVANÁ SPLAŠKOVÁ TLAKOVÁ KANALIZÁCIA
⊙				ČOV - VYPROJEKTOVANÁ

ZMENY A DOPLNKY 02/2026 - NÁVRH §22
ÚZEMNÝ PLÁN OBCE
BUKOVÁ

VÝKRES RIEŠENIA VEREJNÉHO
TECHNICKÉHO VYBAVENIA
VODNÉ HOSPODÁRSTVO

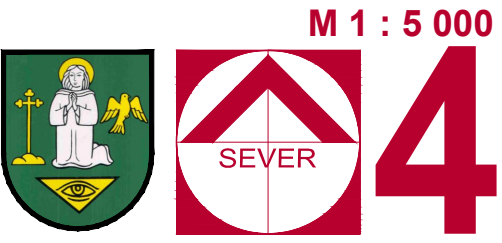

OBJEDNÁVATEĽ: OBEC BUKOVÁ
HLAVNÝ RIEŠITEĽ: ING. ARCH. EVA KRUPOVÁ
SPRACOVANÉ: AUGUST, 2026