


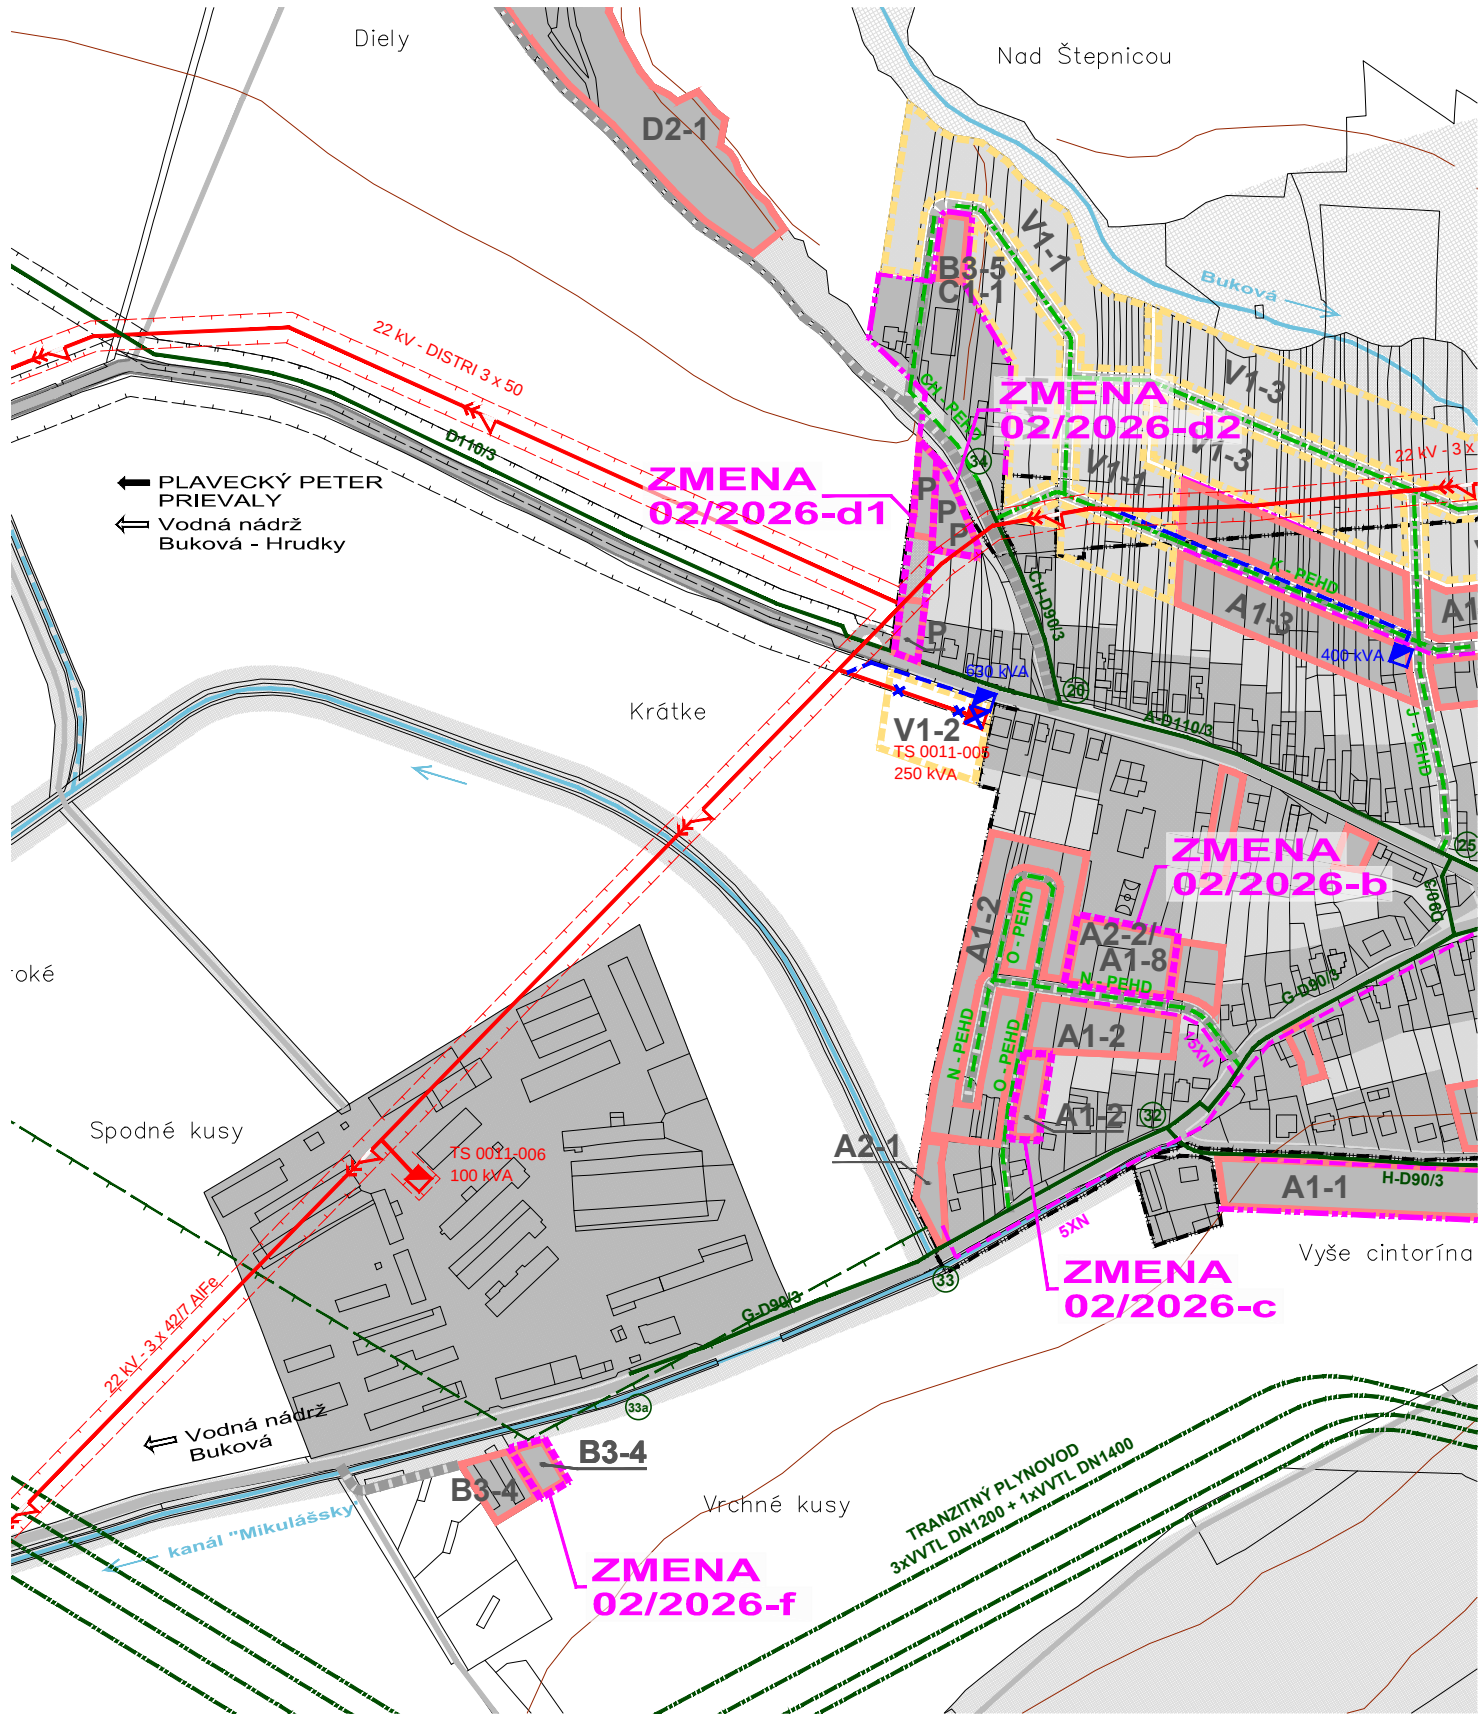


ZMENY A DOPLNKY 02/2026 - NÁVRH §22
ÚZEMNÝ PLÁN OBCE
BUKOVÁ

VÝKRES RIEŠENIA VEREJNÉHO
TECHNICKÉHO VYBAVENIA
ENERGETIKA A TELEKOMUNIKÁCIE



OBJEDNÁVATEĽ: OBEC BUKOVÁ
HLAVNÝ RIEŠITEĽ: ING. ARCH. EVA KRUPOVÁ
SPRACOVANÉ: AUGUST, 2026

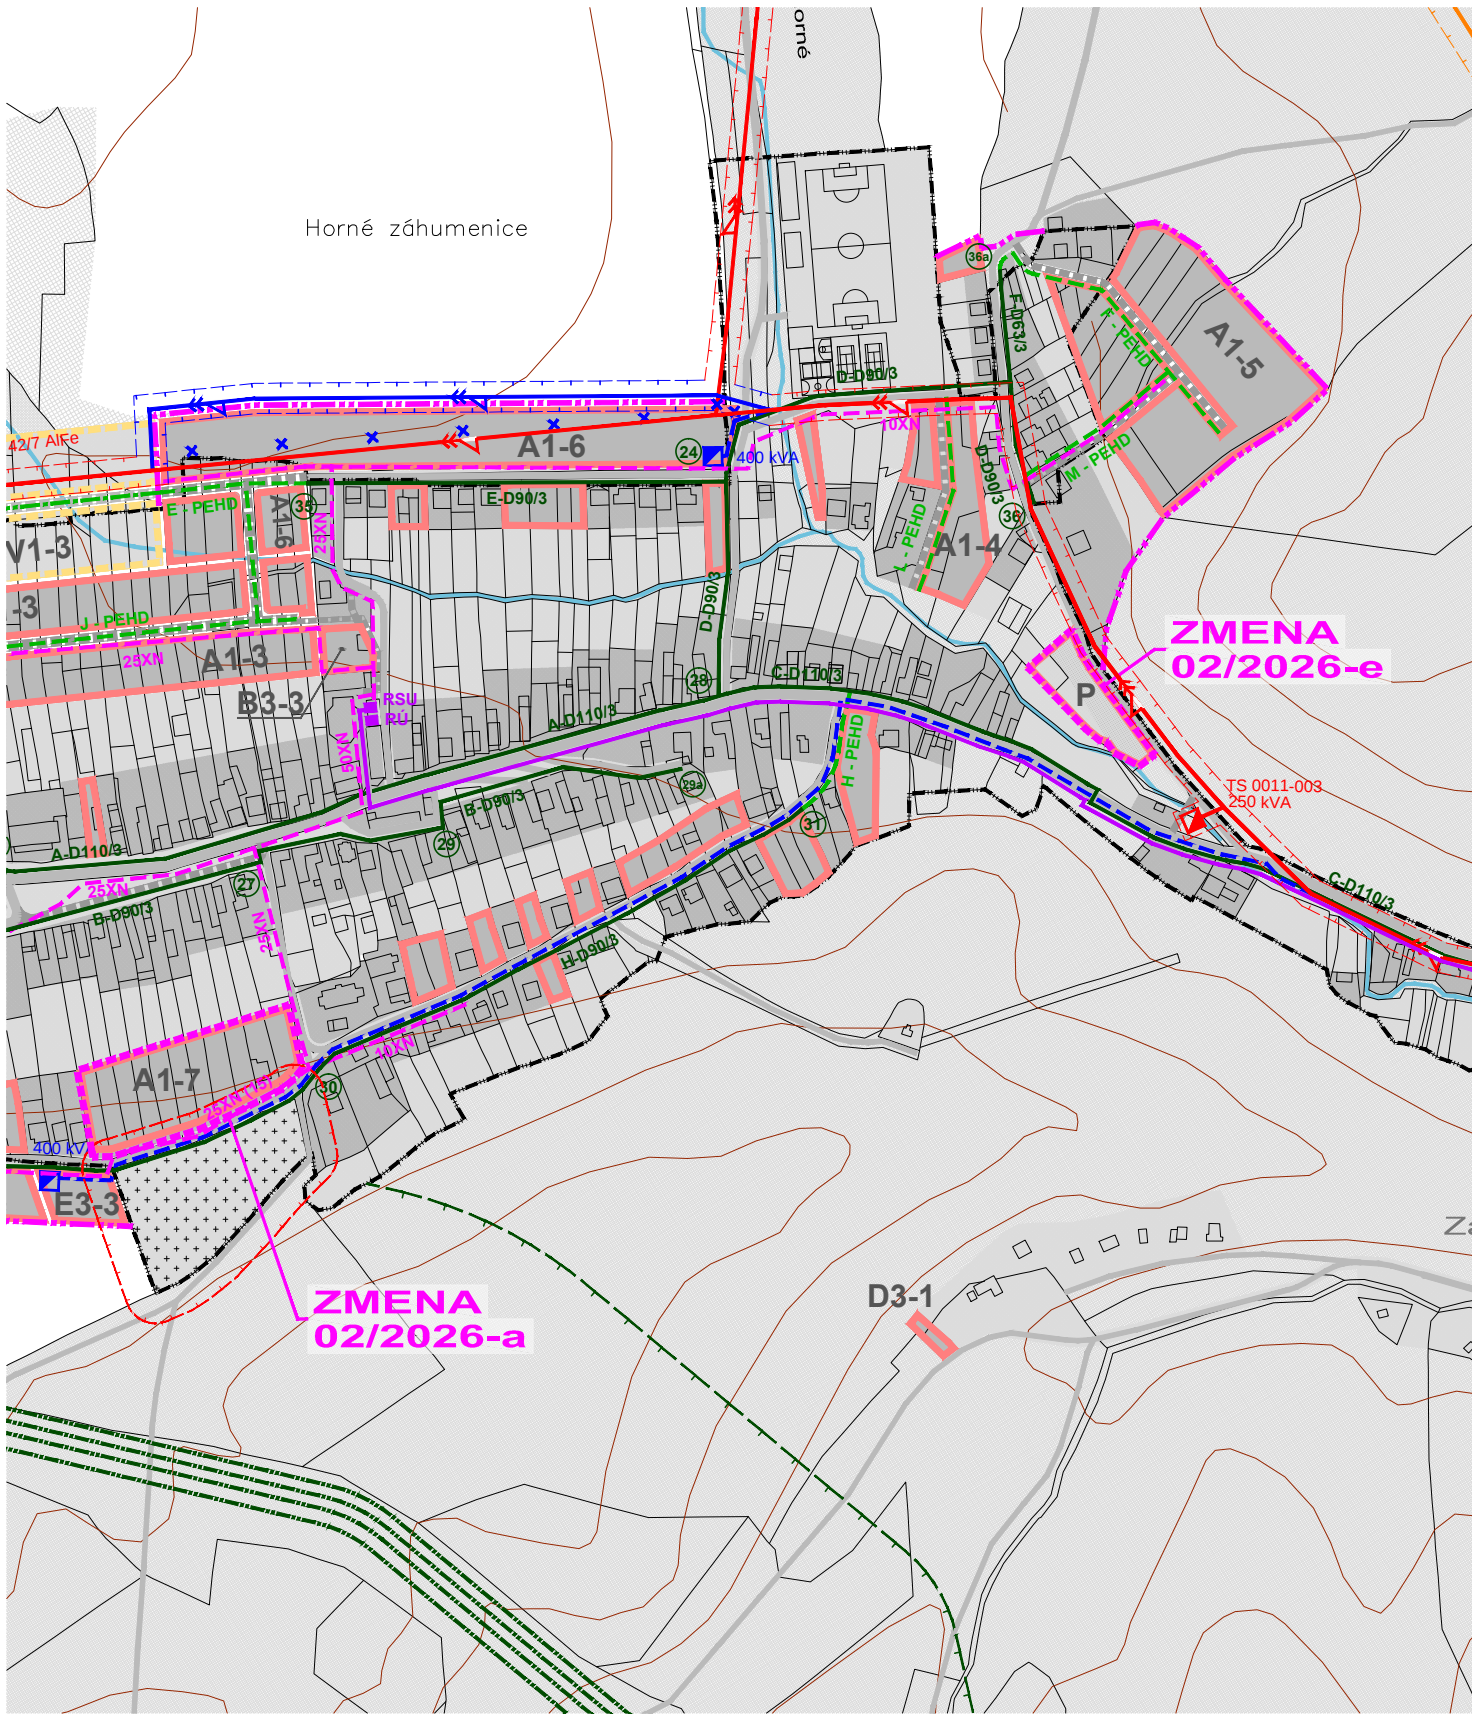

ZMENY A DOPLNKY 02/2026 - NÁVRH §22
ÚZEMNÝ PLÁN OBCE
BUKOVÁ

VÝKRES RIEŠENIA VEREJNÉHO
TECHNICKÉHO VYBAVENIA
ENERGETIKA A TELEKOMUNIKÁCIE



OBJEDNÁVATEĽ: OBEC BUKOVÁ
HLAVNÝ RIEŠITEĽ: ING. ARCH. EVA KRUPOVÁ
SPRACOVANÉ: AUGUST, 2026

LEGENDA :

STAV	NÁVRH	NÁVRH ZaD 02/2026	VÝHLAD	
				HRANICA OKRESOV
				HRANICA KATASTRÁLNEHO ÚZEMIA
				HRANICA SUSEDNÝCH KATASTRÁLNYCH ÚZEMÍ
				HRANICA ZASTAVANÉHO ÚZEMIA
				FUNKČNÉ PLOCHY
				PLOCHY SÚKROMNEJ, VEREJNEJ A KRAJINNEJ ZELENÉ
				CESTY III. TRIEDY, MIESTNE A ÚČELOVÉ KOMUNIKÁCIE
				SMEROVANIE CIEST
				VZDUŠNÉ VEDENIE VYSOKÉHO NAPÄTIA 110 kV
				OCHRANNÉ PÁSMO 110 kV VZDUŠNÉHO VEDENIA
				VZDUŠNÉ VEDENIE VYSOKÉHO NAPÄTIA 22 kV
				OCHRANNÉ PÁSMO 22 kV VZDUŠNÉHO VEDENIA
				KÁBLOVÉ VEDENIE VYSOKÉHO NAPÄTIA EL. ENERGIE 22 kV
				TRAFORMAČNÁ STANICA STOŽIAROVÁ 22/0,4 kV
				NAVRHOVANÁ TRANSFORMAČNÁ STANICA KIOSKOVÁ 22/0,4 kV
				TRAFORMAČNÁ STANICA STOŽIAROVÁ 22/0,4 kV URČENÁ NA DEMONTÁŽ
				VZDUŠNÉ VEDENIE ELEKTRICKEJ ENERGIE - 22 kV URČENÉ NA DEMONTÁŽ
				VVTL PLYNOVOD
				OCHRANNÉ A BEZPEČNOSTNÉ PÁSMO VVTL PLYNOVODU
				STL PLYNOVOD
				UZLOVÝ BOD PLYNOVODU
				DIAĽKOVÝ OPTICKÝ KÁBEL
				TELEFÓNNA ÚSTREDŇA / ROZHLASOVÁ ÚSTREDŇA
				OZNAMOVACIE VEDENIA

ZMENY A DOPLNKY 02/2026 - NÁVRH §22
ÚZEMNÝ PLÁN OBCE
BUKOVÁ

VÝKRES RIEŠENIA VEREJNÉHO
TECHNICKÉHO VYBAVENIA
ENERGETIKA A TELEKOMUNIKÁCIE



OBJEDNÁVATEĽ: OBEC BUKOVÁ
HLAVNÝ RIEŠITEĽ: ING. ARCH. EVA KRUPOVÁ
SPRACOVANÉ: AUGUST, 2026