




ZMENY A DOPLNKY 02/2026 - NÁVRH §22

ÚZEMNÝ PLÁN OBCE
BUKOVÁ

VÝKRES OCHRANY
PRÍRODY A TVORBY KRAJINY

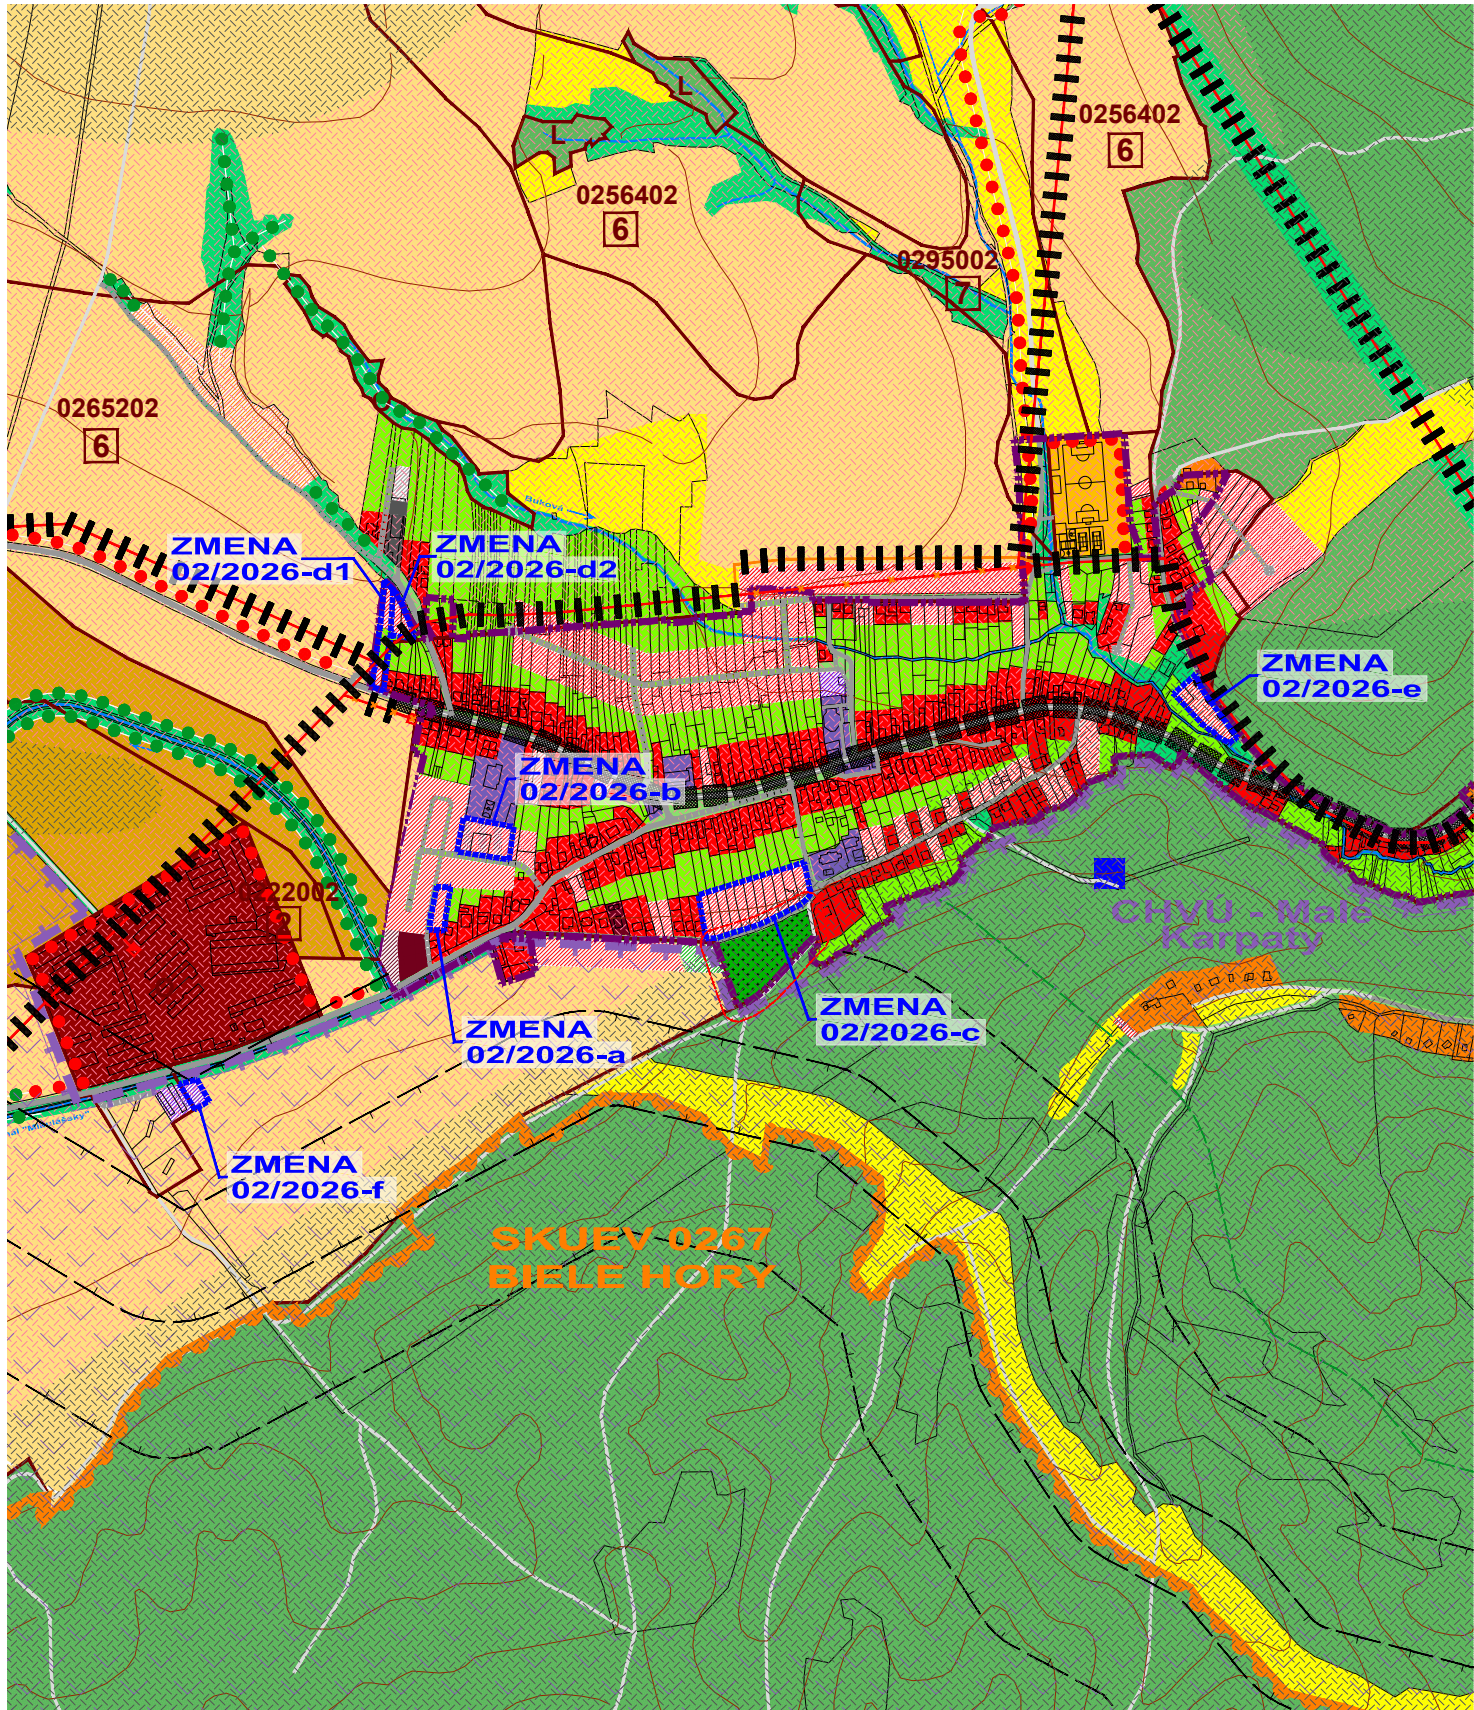

OBJEDNÁVATEĽ: OBEC BUKOVÁ
HLAVNÝ RIEŠITEĽ: ING. ARCH. EVA KRUPOVÁ
SPRACOVANÉ: AUGUST, 2026

SÚČASNÁ KRAJINNÁ ŠTRUKTÚRA:

STAV	NÁVRH	NÁVRH	STAV	NÁVRH
HRANICA KATASTRÁLNEHO ÚZEMIA			VODOJEM	
HRANICE KATASTRÁLNYCH ÚZEMÍ SUSEDNÝCH OBCÍ			VÝZNAMNÉ PRVKY Z HLADISKA HISTÓRIE - HISTORICKÉ JAMY (ZBOŽNÉ JAMY)	
HRANICA ZASTAVANÉHO ÚZEMIA OBCE K 1. 1. 1990			VÝZNAMNÉ KRAJINÁRSKE PRVKY - REMÍZKA BREZINY - BREST HRABOLISTÝ, JASEŇ ŠTIHLÝ	
HRANICA CHKO MALÉ KARPATY			VÝZNAMNÉ KRAJINÁRSKE PRVKY - LIPINY HÁJOVŇA - LIPA MALOLISTÁ	
HRANICA ÚEV				
HRANICA MALOPLOŠNÝCH CHRÁNENÝCH ÚZEMÍ				
HRANICA MALOPLOŠNÝCH CHRÁNENÝCH ÚZEMÍ (MIMO k.ú.)				
LESY HOSPODÁRSKE				
NELESNÁ DREVINOVÁ VEGETÁCIA				
TRVALÉ TRÁVNE PORASTY				
ZASTAVANÉ PLOCHY BÝVANIA - RODINNÉ DOMY				
ZASTAVANÉ PLOCHY BÝVANIA - RODINNÉ DOMY A REKREÁCIA				
ZASTAVANÉ PLOCHY BÝVANIA - BYTOVÉ DOMY				
ZASTAVANÉ PLOCHY BÝVANIA - RODINNÉ DOMY A BYTOVÉ DOMY				
PLOCHY ŠPORTOVÝCH ZARIADENÍ A REKREÁCIE				
PLOCHY OBČIANSKEJ VYBAVENOSTI				
PLOCHY SLUŽIEB, SKLADOV A VÝROBY				
ZÁHRADY				
DOBYVACÍ PRIESTOR				
LÍNIOVÁ ZELEŇ				
HRANICA BPEJ A JEJ ČÍSLO / SKUPINA				
VODNÉ PLOCHY A TOKY				
ŤAŽBA STAVEBNÉHO KAMEŇA				
HOSPODÁRSKY DVOR				
ORNÁ PÔDA 4 NAJLEPŠÍCH BPEJ				
ORNÁ PÔDA OSTATNÝCH BPEJ				
DOPRAVNÉ PLOCHY A KOMUNIKÁCIE				
ODVODŇOVACIE KANÁLY				

ZMENY A DOPLNKY 02/2026 - NÁVRH §22

ÚZEMNÝ PLÁN OBCE
BUKOVÁ

VÝKRES OCHRANY
PRÍRODY A TVORBY KRAJINY



OBJEDNÁVATEĽ: OBEC BUKOVÁ
HLAVNÝ RIEŠITEĽ: ING. ARCH. EVA KRUPOVÁ
SPRACOVANÉ: AUGUST, 2026

LEGENDA NÁVRH MÚSES

STAV	NÁVRH	NÁVRHY OCHRANNÉ
		HRANICA CHKO MALÉ KARPATY
		HRANICA MALOPLOŠNÝCH CHRÁNENÝCH ÚZEMÍ
		HRANICA MALOPLOŠNÝCH CHRÁNENÝCH ÚZEMÍ (MIMO k.ú.)
		HRANICA LOKALÍT EURÓPSKEHO VÝZNAMU
		HRANICA CHRÁNENÉHO VTÁČIEHO ÚZEMIA

STAV	NÁVRH	NÁVRHY PRVKOV ÚSES
		BIOCENTRUM NADREGIONÁLNEHO VÝZNAMU
		BIOCENTRUM REGIONÁLNEHO VÝZNAMU
		BIOCENTRUM MIESTNEHO VÝZNAMU
		BIOKORIDOR REGIONÁLNEHO VÝZNAMU
		BIOKORIDOR MIESTNEHO VÝZNAMU
		INTERAKČNÝ PRVOK LÍNIOVÝ

STAV	NÁVRH	EKOSTABILIZAČNÉ PLOCHY
		VEREJNÁ ZELEŇ, CINTORÍNY
		TRVALÉ TRÁVNE PORASTY
		LESNÉ PORASTY
		NELESNÁ DREVINOVÁ VEGETÁCIA
		VODNÉ PLOCHY A TOKY

STRESOVÉ FAKTORY

STAV	NÁVRH	PRIMÁRNE
		LESY HOSPODÁRSKE
		DOBYVACÍ PRIESTOR
		ŤAŽBA STAVEBNÉHO KAMEŇA
		HOSPODÁRSKY DVOR
		PLOCHY REKREÁCIE
		DOPRAVNÉ PLOCHY A KOMUNIKÁCIE
		KORIDORY INŽINIERSKYCH SIETÍ

STAV	NÁVRH	SEKUNDÁRNE
		ÚZEMIE ZASIAHNUTÉ NADMERNÝM HLUKOM
		HRANICA ZASTAVANÉHO ÚZEMIA OBCE K 1. 1. 1990
		ÚZEMIE S NÍZKYM / STREDNÝM RADÓNOVÝM RIZIKOM

ZMENY A DOPLNKY 02/2026 - NÁVRH §22

ÚZEMNÝ PLÁN OBCE
BUKOVÁ

VÝKRES OCHRANY
PRÍRODY A TVORBY KRAJINY



OBJEDNÁVATEĽ: OBEC BUKOVÁ
HLAVNÝ RIEŠITEĽ: ING. ARCH. EVA KRUPOVÁ
SPRACOVANÉ: AUGUST, 2026